



G:\V\6094_V00_ZUARBEIT\2019-12-12_LIB_GP_03_04-1_LP_GLEIS_BESTAND_000.dwg

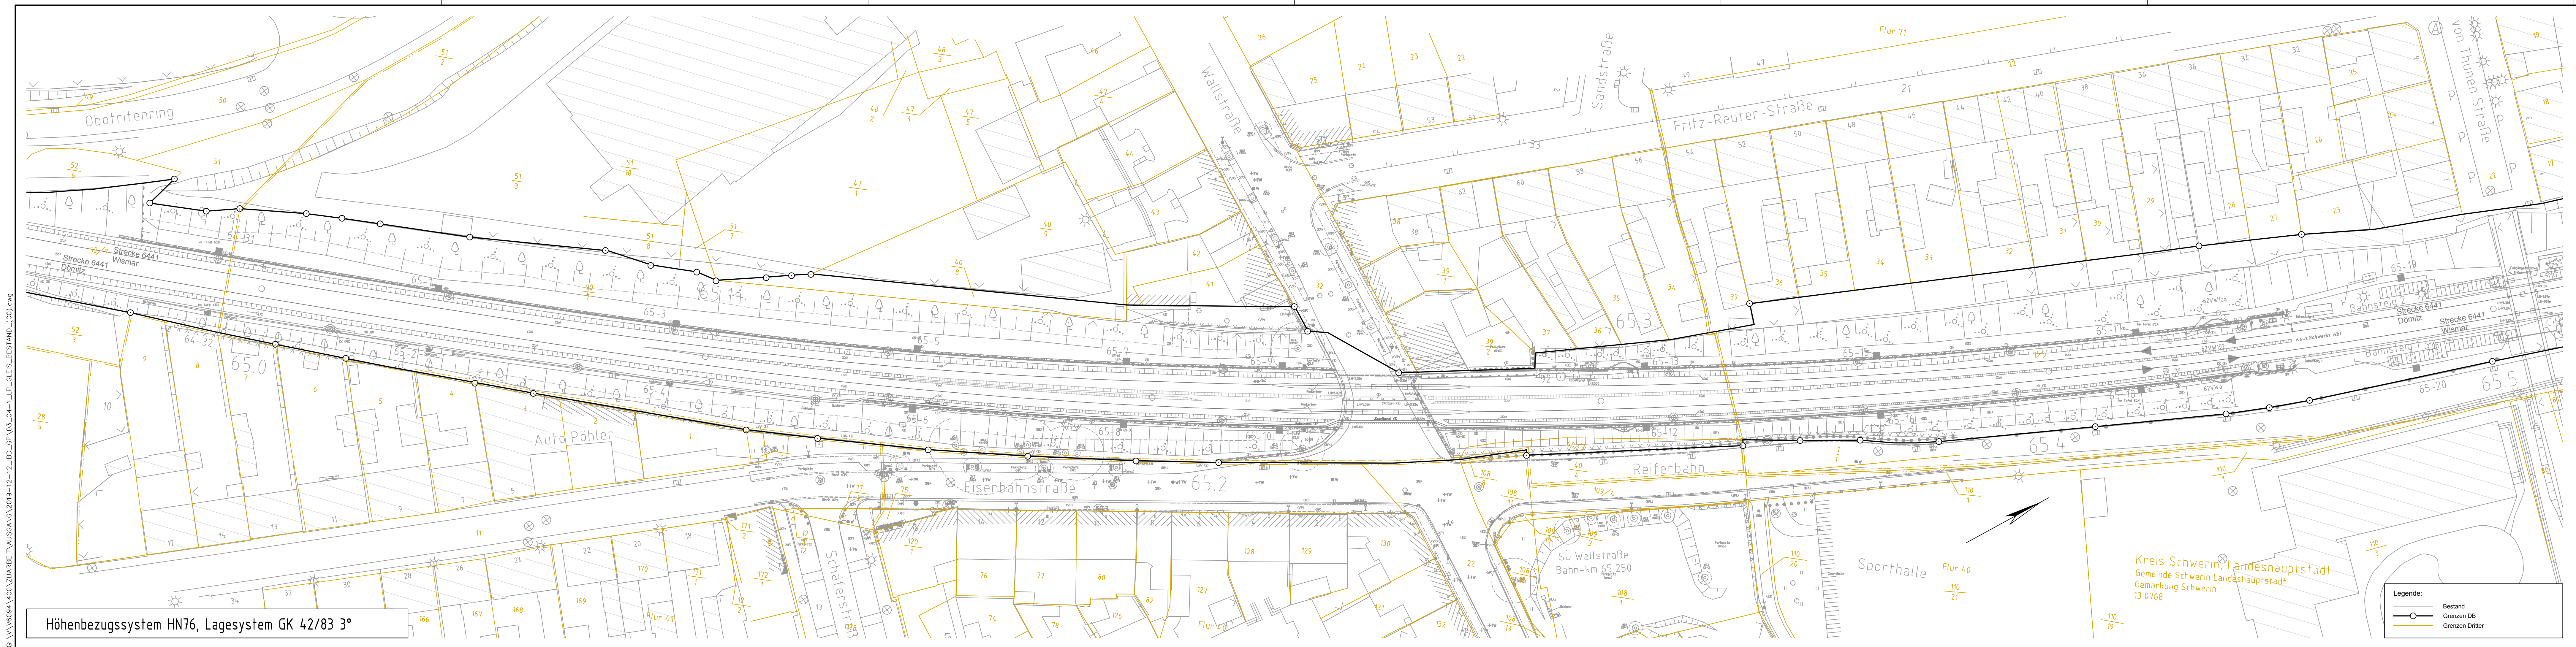

Höhenbezugssystem HN76, Lagesystem GK 42/83 3°

Unterlage zur Erlangung des Planrechtes gem. § 18 AEG

Entwurfsbearbeitung:		Projekt-Nr.:		
 HTG Ingenieurbüro für Bauwesen GmbH Wismarsche Str. 178 19053 Schwerin Tel.: 0385/590 64-0 Fax: 0385/590 64-40		Datum	Zeichen	
		Bearb.:	12/2019	D. Gudd
		Gez.:	12/2019	C. Delph
Geändert		Gepr.:	12/2019	
		Datum	Gez.	
		Geprüft		




a		
b		
c		
d		

Landeshauptstadt Schwerin Fachdienst Verkehrsmanagement	Unterlage:	3
Straßenklasse und Nr.: Stadtstraße	Blatt - Nr.:	04.1
Streckenbezeichnung: Wallstraße	Projekt - Nr.:	V6097-400
Gemarkung: Schwerin		

Bauwerk/Baumaßnahme:	Datum	Zeichen
BW 12 - Brücke über die DB Strecke 6441 in km 65,2+50 im Zuge der Wallstraße in Schwerin	Bearb.:	
	Gez.:	
	ASB-Nr.:	

Planarstellung:	Lageplan
Teilobjekt 04 Lageplan Gleisanlagen (Bestand)	Maßstab: 1:500

Aufgestellt:	Geprüft:
Gesehen:	Genehmigt:

Legende:
 Bestand
 Grenzen DB
 Grenzen Dritter

Kreis Schwerin, Landeshauptstadt
 Gemeinde Schwerin Landeshauptstadt
 Gemarkung Schwerin
 13 0768