


ZEICHENERKLÄRUNG

- Befestigungen (Nutzung):**
- Fahrbahn (Asphalt)
 - Fahrbahndeckenerneuerung
 - Fahrbahnen/Mittelstreifen (Naturstein/Pflaster)
 - Sicherheitsstreifen (Pflaster)
 - Radweg (Asphalt)
 - Getweg (Pflaster)
 - Grundstückzufahrten
 - Warenebenen an Bushaltestellen (Pflaster mit taktilen Elementen)
 - Schotterrasen / Grandaufbau
 - Bauzeitlich genutzte Flächen
 - Banquette, Cais und Anliegerflächen
 - Dämmboschung
 - abgesenkter Bord
 - Pflasterstreifen (jeweils 2-reihig)
 - geplanter Straßenlauf mit Anschlüssen DN 150
 - geplante Regenwasserleitung mit Schacht (Verdämmen)
 - vorhandene Regenwasserleitung mit Schacht (Verdämmen)
 - geplante Schmutzwasserleitung mit Schacht (Separate Planung)
 - Flurgrenze
 - Flurstücksgrenze
- Gradienten- und Höhenangaben:**
- Gradienten-Höhenpunkt
 - Negativbereich mit Angabe von Ausrichtung, halbmesser, Längsneigung und Abstand zum nächsten Neigungsbereich
 - Querneigung 2,5%
- Andere Symbole:**
- Baumfällgrenze
 - Nr. im Regelungsverzeichnis
 - Neubau Zeananlage
 - geplante Straßenbeleuchtungsmaste
 - Armaturenkapfen Wasser/Gas
 - Anpassung bzw. Neubau nach Vorgabe SWVS
 - Flurgrenze
 - Flurstücksgrenze

Nr.	Art der Änderung	Datum	Zeichen

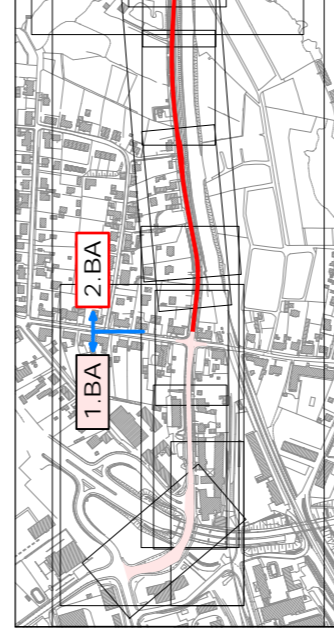

INROS LACKNER
 Spielhofstr. 9 19055 Schwerin
 Fon: (0381) 336911
 www.inros-lackner.de

IL-Nr./Plancode: 2016/007/42_LF2908_PLT/0_LF2908_STR_08

Entwurfübernahme: 10./2018
 bearbeitet: 10./2018
 gezeichnet: 10./2018
 geprüft: 10./2018
 Zeichn. Nr.: 5/8
 Zeichn. Blatt: 8

FESTSTELLUNGSENTWURF

Unterlage / Blatt-Nr.: 5 / 8	Lageplan 8
Landeshauptstadt Schwerin	Straßenbau
Fachdienst Verkehrsmanagement	Maßstab: 1 : 250
Baumaßnahme: Grundhafter Ausbau der Rogahner Straße in Schwerin OJ Schwerin bis Obofirtening, 2 BA Bauzeitliche Umfahrungsstrecke (Kleingartenanlage)	
aufgeteilt:	
Schwerin, den	



Bestandsplan hergestellt durch:
 Vermessungs- und GeoInformationsbehörde
 des LK Ludwigslust-Parchim und der Landeshauptstadt Schwerin
 19288 Ludwigslust, Garnisonstraße 1
 Die Grenzen wurden digital von der Vermessungs- und GeoInformationsbehörde
 LWL-FCH / SN übernommen.

Lageplan: GK S 42/83 3°
 Stand Vermessung: April 2016, Ergänzungen: 01+07+11/2017
 Stand Kataster: März 2017