


ZEICHENERKLÄRUNG

- geplante befestigte Flächen
- Pflasterrinne / Pflasterstreifen (jeweils 2-reihig)
- geplanter Straßenablauf mit Anschlussleitung DN 150
- geplante Regenwasserleitung mit Schicht
- vorhandene Regenwasserleitung mit Schicht (Verdämmen)
- geplante Schmutzwasserleitung mit Schicht (separate Planung)
- vorhandene Schmutzwasserleitung mit Schicht (Verdämmen)


- Querneigung 2,5%
- Baumschutz / Schutzzaun
- Baumfällung
- vorhandener Baum mit Kronen-durchmesser (maßstäblich aus Besondereinmal)
- Armaturenklappen Wasser/Gas (Anpassung bzw. Neubau nach Vorgabe SWS)
- Flurzugrenze
- Flurstücksgrenze

- Angaben zu geplanten Regenwasserleitungen
- Angaben zu vorhandenen RW-Schächten (Grundlage: Leitungsbestand SWS)

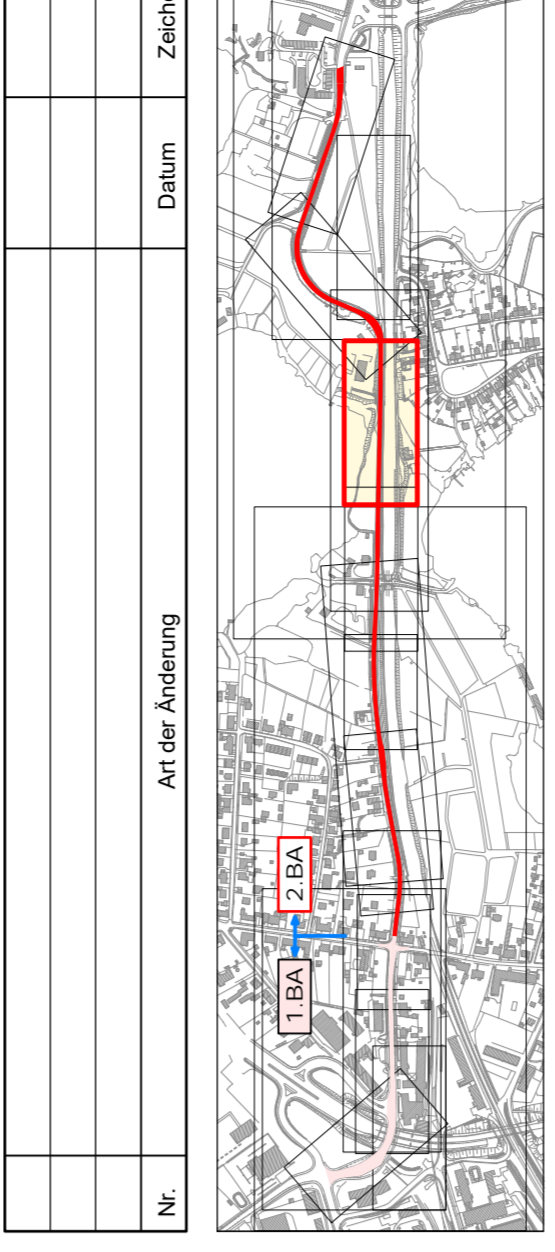

IL-Nr./Plancode: 2016-0007/42_LP250-5_P17/0_LP250_EW_05	INROS LACKNER	INROS LACKNER	INROS LACKNER
Spezialdam 9 19055 Schwerin Tel. 0383 9346-0 Fax 0383 9346-111 www.inros-lackner.de	Strassenbauverwaltung	Lageplan 5	Entwässerung
Entwurf/Anfertigung: 10/2016	gezeichnet: 10/2018	Fachdienst Verkehrsmanagement	Maßstab: 1:250
geprüft: 10/2016	gezeichnet: 10/2018	Landeshauptstadt Schwerin	
gezeichnet: 10/2016	gezeichnet: 10/2018	Landeshauptstadt Schwerin	
gezeichnet: 10/2016	gezeichnet: 10/2018	Landeshauptstadt Schwerin	

FESTSTELLUNGSENTWURF	
Unterlage/ Blatt-Nr.: 8 / 5	Lageplan 5
Strassenbauverwaltung	Entwässerung
Landeshauptstadt Schwerin	
Fachdienst Verkehrsmanagement	
Maßstab: 1:250	
Baumaßnahme: Grundhafter Ausbau	
der Rogahner Straße in Schwerin	
OU Schwerin bis Oboftriening, 2.BA	
Bau-km 0+875,0 bis 1+085,0	
aufgestellt:	
Schwerin, den:	

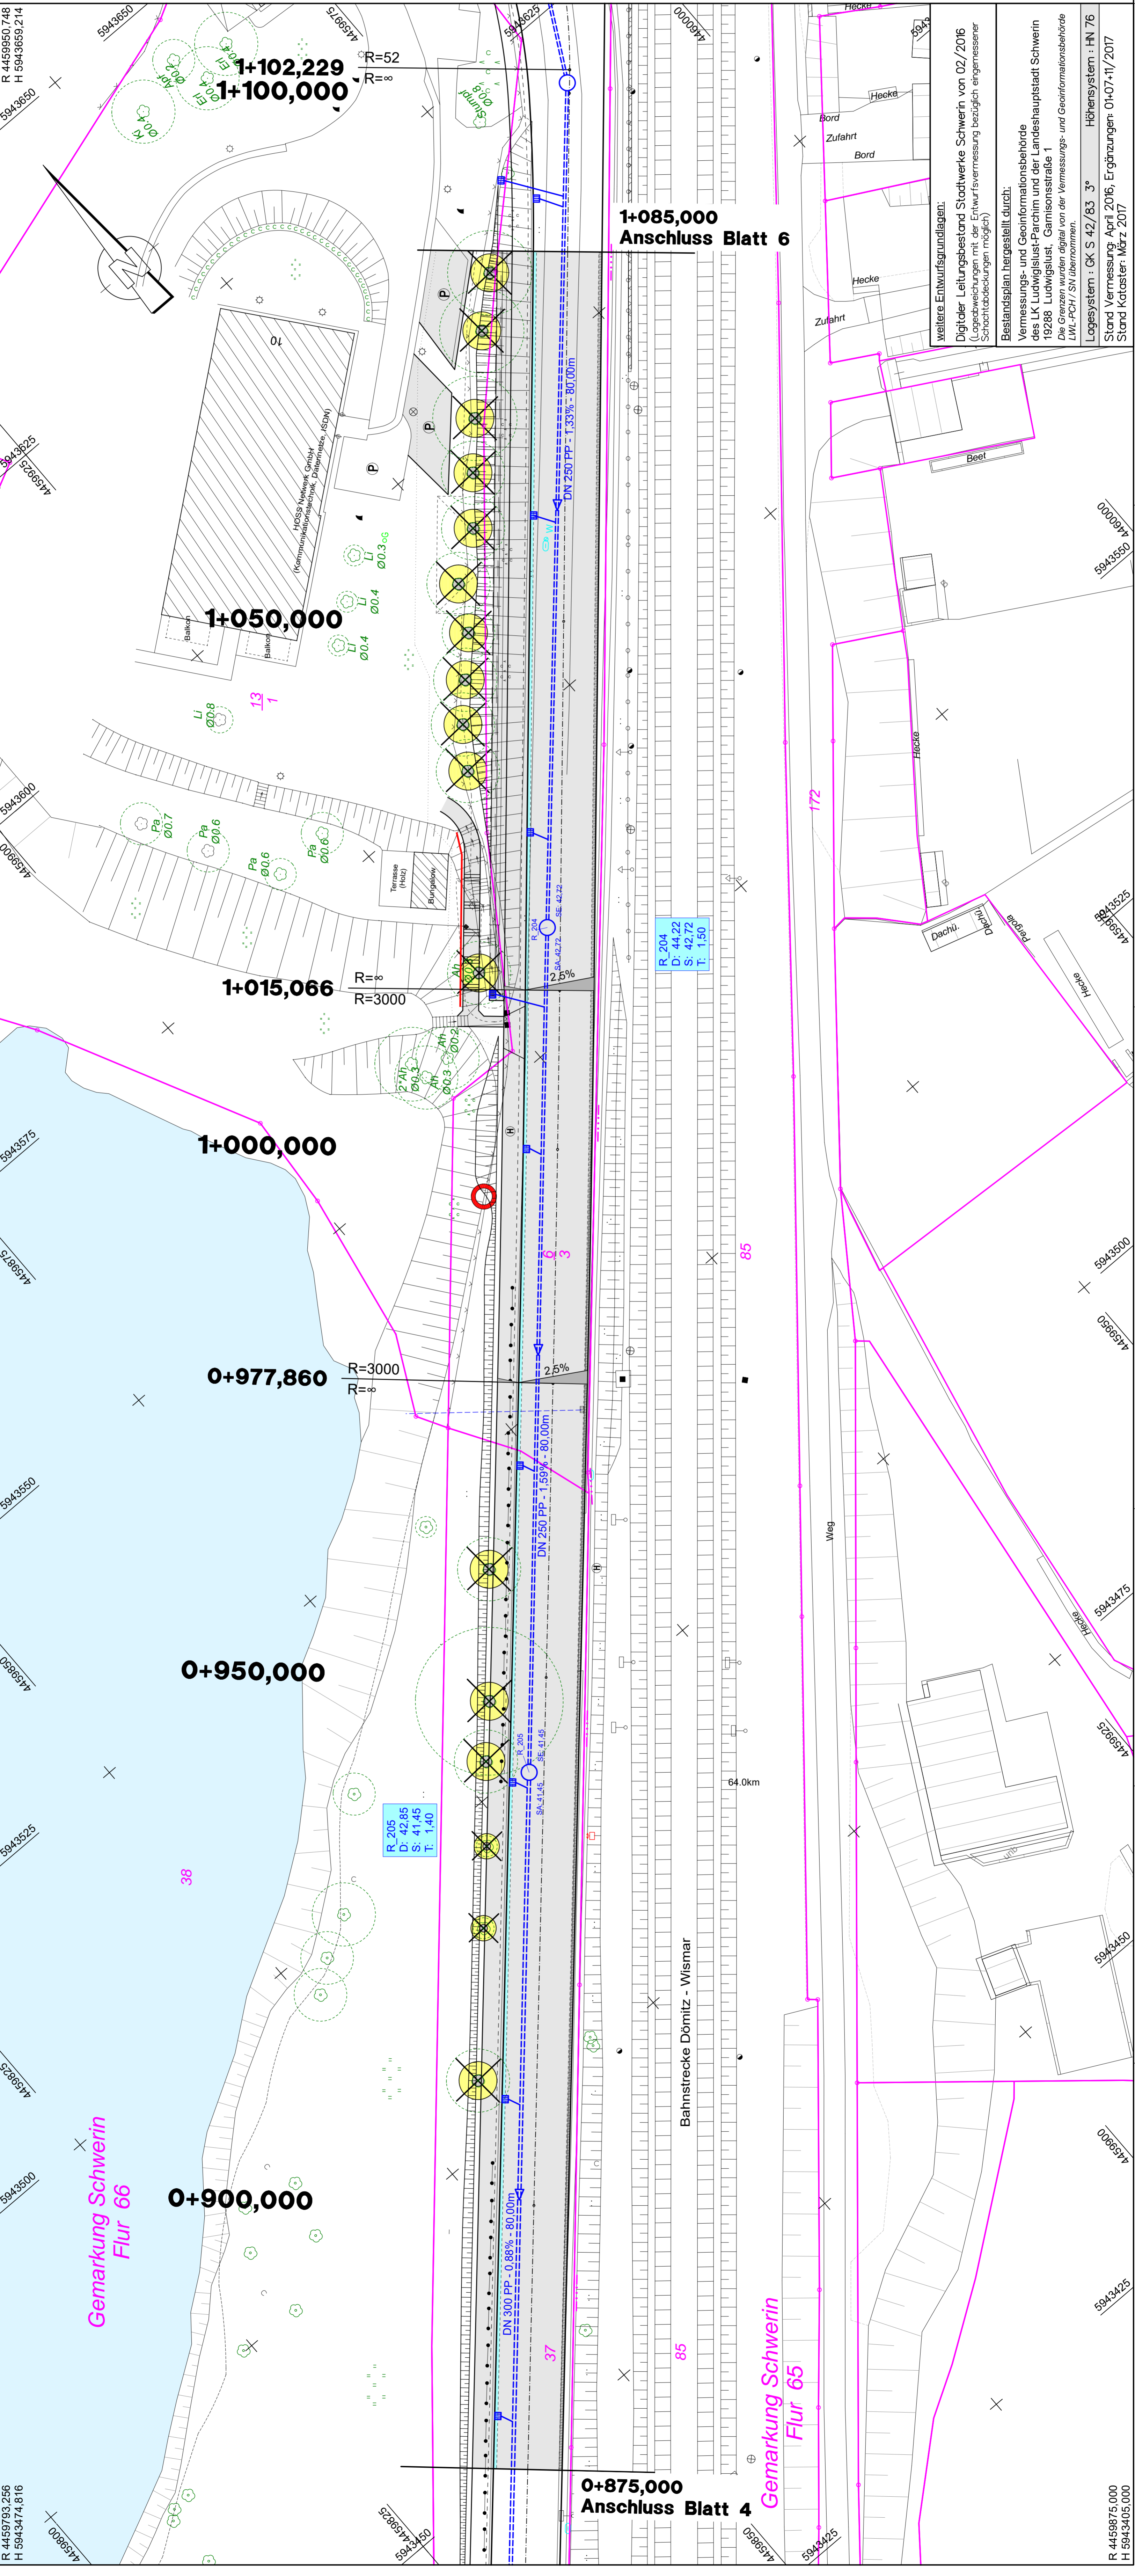

weitere Entwurfsgrundlagen:
 Digitaler Leitungsbestand Stadtwerke Schwerin von 02./2016
 (Lageabweichungen mit der Entwurfsvermessung bezüglich eingemessener
 Schichtabdeckungen möglich)

Bestandsplan hergestellt durch:
 Vermessungs- und GeoInformationsbehörde
 des LK Ludwigslust-Parchim und der Landeshauptstadt Schwerin
 19288 Ludwigslust, Garnisonsstraße 1
 Die Grenzen wurden digital von der Vermessungs- und GeoInformationsbehörde
 LWL+PCH/SN übernommen.

Lagesystem: GK S 42/83 3°
 Stand Vermessung: April 2016, Ergänzungen: 01+07+11/2017
 Stand Kataster: März 2017