

ZEICHENERKLÄRUNG

- geplante befestigte Flächen
- Pflasterstreifen / Pflasterstreifen (jeweils 2-reihig)
- geplanter Straßenlauf mit Anschlussleitung DN 150
- geplante Regenwasserleitung mit Schacht (Verdrämmen)
- vorhandene Regenwasserleitung mit Schacht (Verdrämmen)
- geplante Schmutzwasserleitung mit Schacht (separate Planung)
- vorhandene Schmutzwasserleitung mit Schacht (Verdrämmen)

- Querneigung 2.5%
- Baumschutz
- Schutzzaun
- Baumfüllung
- vorhandener Baum mit Kronen-durchmesser (maßstäblich aus Bestandsaufmaß)

- Amaturenkapfen Wasser/Gas (Anlagen nach Bedarf nach Vorgabe SWS)
- Flurgrenze
- Flurücksgrenze

Angaben zu geplanten Regenwasserschächten

R: 1,07
D: 41,89
S: 40,39
T: 1,50

R: 2,395
D: 41,84
S: 40,00
T: 1,84

Angaben zu vorhandenen RW-Schächten (Grundlage: Leitungsbestand SWS)

R: 3,04
D: 43,53
S: 41,88
T: 1,65

R: 3,02
D: 45,57
S: 43,87
T: 1,70

R: 3,03
D: 44,77
S: 43,07
T: 1,70

R: 3,05
D: 42,24
S: 40,84
T: 1,40

INROS LACKNER
Spielhofdamm 9 19052 Schwerin
Fax: (0383) 688711
www.inros-lackner.de

IL-Nr./Plancode: 2016/007/42_LP2506_PLT/0_LP2506_EIV/06


FESTSTELLUNGSENTWURF

Unterlage / Blatt-Nr.: 8 / 6
Lageplan 6
Entwässerung

Landeshauptstadt Schwerin
Fachdienst Verkehrsmanagement

Baummaßstab: 1 : 250

Grundhafter Ausbau
der Rogahner Straße in Schwerin
OU Schwerin bis Obotritenring, 2 BA
Bau-Km 1+085,0 bis 1+355,0

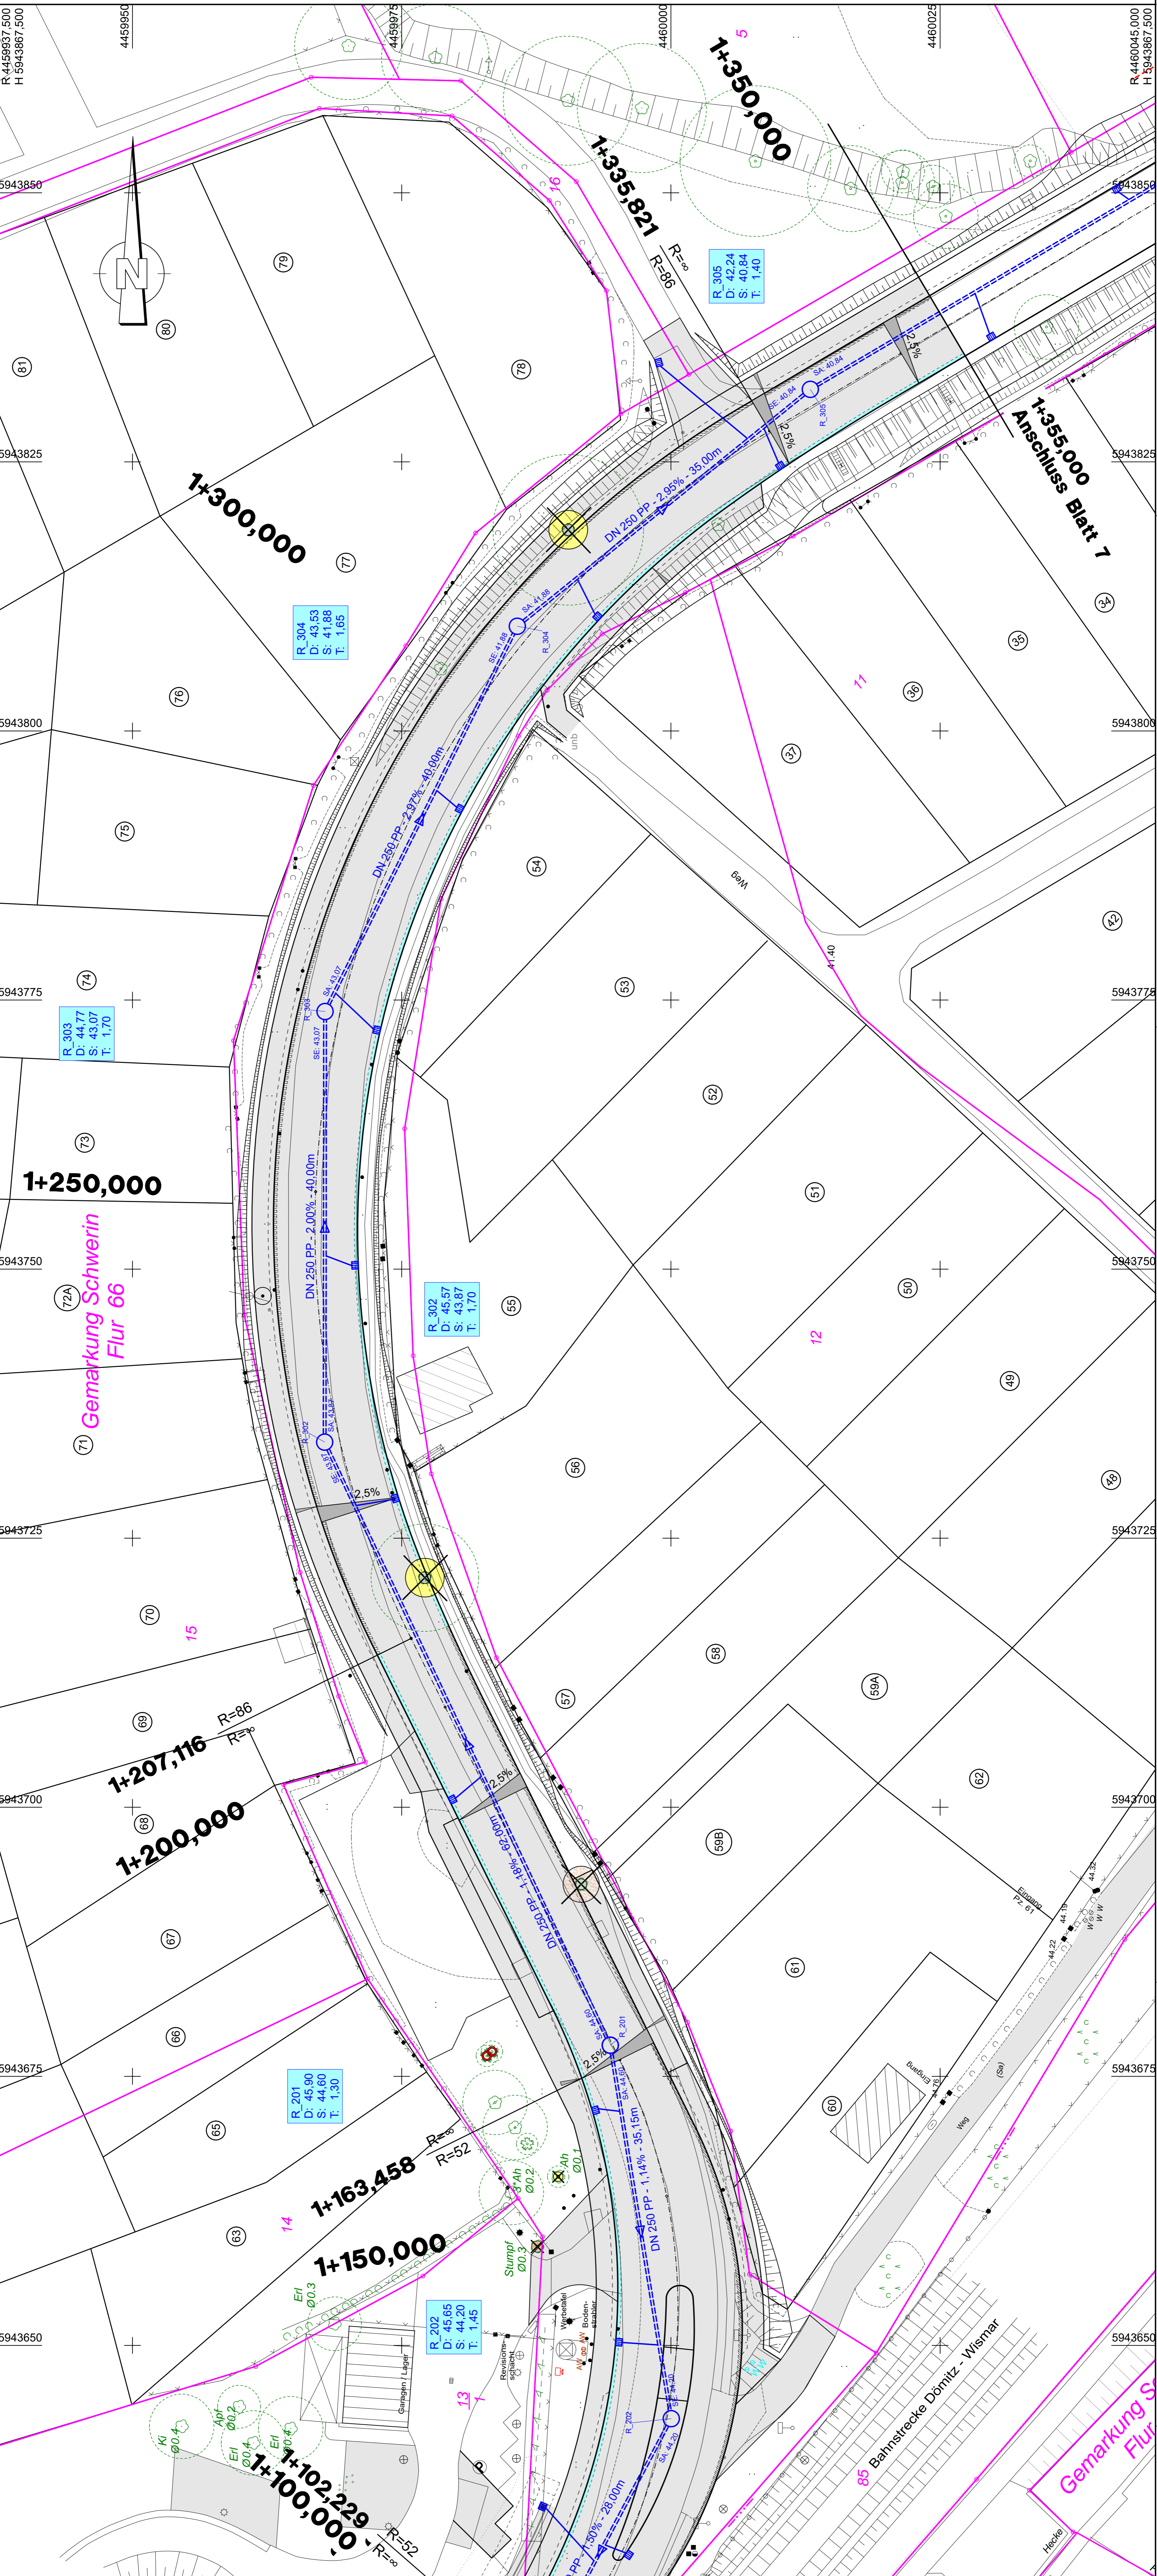

weitere Entwurfsgrundlagen:
Digitaler Leitungsbestand Stadtwerke Schwerin von 02/2016
(Unvollständigkeit der Entwurfsvermessung bezüglich englischer Schichtabdeckungen möglich)

Besandsplan hergestellt durch:
Vermessungs- und Geoinformationsbehörde
des LK Ludwigslust-Parchim und der Landeshauptstadt Schwerin
19288 Ludwigslust, Garnisonsstraße 1
Die Grenzen wurden digital von der Vermessungs- und Geoinformationsbehörde
LWL-FCH / SN übernommen.

Logosystem: GK S 42/83 3°
Höhensystem: HN 76
Stand Vermessung: April 2016, Ergänzungen: 01+07+11/2017
Stand Kataster: März 2017

INROS LACKNER
Spielhofdamm 9 19052 Schwerin
Fax: (0383) 688711
www.inros-lackner.de

IL-Nr./Plancode: 2016/007/42_LP2506_PLT/0_LP2506_EIV/06

Unterlage / Blatt-Nr.: 8 / 6
Lageplan 6
Entwässerung

Landeshauptstadt Schwerin
Fachdienst Verkehrsmanagement

Baummaßstab: 1 : 250

Grundhafter Ausbau
der Rogahner Straße in Schwerin
OU Schwerin bis Obotritenring, 2 BA
Bau-Km 1+085,0 bis 1+355,0

aufgestellt: Schwerin, den

Schwerin, den