


Legende Planung

- Schutzmaßnahmen**
- Schutzzaun
 - ⊙ Einzelbaumschutz
- Ausgleichsmaßnahmen**
- ⊕ Neupflanzung Hochstämme
- Sonstige Planzeichen**
- ⊙ Baumfällungen
 - ⊕ Baumstumpf
 - Topographie
 - Kataster
 - Landschaftsschutzgebiet
 - Planung Ausbau Rogahner Straße
 - bauzeitliche Flächeninanspruchnahme

Bestand

- | | | | |
|----------|---|-----------|---|
| BBA | Älterer Einzelbaum | PHX | Siedlungsgehölz aus heimischen Gehölzarten |
| BBJ | Jüngerer Einzelbaum | PHZ | Siedlungshecke aus heimischen Gehölzen |
| BRL | Lückige Baumreihe | PHZ (BRR) | Siedlungshecke aus heimischen Gehölzen (Baumreihe) |
| BRR | Baumreihe | PKR | Strukturreiche, ältere Kleingartenanlage |
| BRR (BR) | Baumreihe/ Neuanpflanzung einer Baumreihe | PSA | Sonstige Grünanlage mit Altbäumen |
| FGB | Graben mit intensiver Instandhaltung | PSJ | Sonstige Grünanlage ohne Altbäume |
| FGN | Graben mit extensiver bzw. ohne Instandhaltung | PWX | Siedlungsgehölz aus heimischen Baumarten |
| GFD | Sonstiges Feuchtgrünland | PZB | Boothäuser und -schuppen mit Steganlage |
| GFR | Nasswiese eutropher Moor- und Sumpfstandorte | RHK | Ruderaler Kriechrasen |
| GIM | Intensivgrünland auf Mineralstandorten | RHU | Ruderaler Staudenflur frischer bis trockener Mineralstandorte |
| GMW | Frischweide | SEV | Vegetationsfreier Bereich nährstoffreicher Stülgewässer |
| OER | Verdichteter Einzel- und Reihenhausgebiet | SEV (VR) | Vegetationsfreier Bereich nährstoffreicher Stülgewässer (Röhricht) |
| OIG | Gewerbegebiet | SYS | Sonstiges naturfermes Gewässer |
| OIS | Sonstige Ver- und Entsorgungseinrichtung | VHD | Hochstaudenflur stark entwässerter Moor- und Sumpfstandorte |
| OSS | Bahn/Gleisanlage | VRL | Schilf-Landröhricht |
| OVE | Versiegelter Rad- und Fußweg | VRP | Schilfröhricht |
| OVF | Versiegelter Rad- und Fußweg | VSX | Standorttypischer Gehölzsaum an stehenden Gewässern |
| OVL | Straße | VSX (PHX) | Standorttypischer Gehölzsaum an stehenden Gewässern |
| OVP | Parkplatz, versiegelte Freifläche | VSZ | Standorttypischer Gehölzsaum an fließenden Gewässern |
| OVU | Wirtschaftsweg, nicht oder teilweise versiegelt | VVD | Feuchtgebüsch stark entwässerter Standorte |
| OVW | Wirtschaftsweg, versiegelt | VVN | Feuchtgebüsch eutropher Moor- und Sumpfstandorte |
| PER | Artenarmer Zierrasen | VWN | Siedlungsgehölz aus heimischen Baumarten (Feuchtgebüsch eutropher Moor- und Sumpfstandorte) |
| PEU | Nicht- oder teilweise versiegelte Freifläche, teilweise mit Spontanvegetation | PWX (PWX) | Siedlungsgehölz aus heimischen Baumarten (Feuchtgebüsch eutropher Moor- und Sumpfstandorte) |
| PFR | Strukturreicher Friedhof mit altem Baumbestand | WNR | Erlen- (und Birken-) Bruch nasser, eutropher Standorte |

Nr.	Art der Änderung	Datum	Zeichen

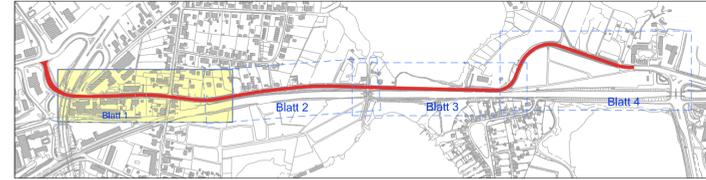

Entwurfsbearbeitung:	Datum	Zeichen
 Spieltordamm 9 19055 Schwerin Tel. (0385) 6346-0 Fax (0385) 6346-111 www.inros-lackner.de	bearbeitet	10 / 2018 gez. Klewitz
	gezeichnet	10 / 2018 gez. Anders
	geprüft:	10 / 2018 gez. Feuerpfeil
IL-Nr./Plancode:	2016-0001	

FESTSTELLUNGSENTWURF

Straßenbauverwaltung:	Unterlage / Blatt-Nr.:
 Landeshauptstadt Schwerin Fachdienst Verkehrsmanagement	09.02 / 1
Baumaßnahme:	Lageplan der landschaftspflegerischen Maßnahmen (trassennah)
Grundhafter Ausbau der Rogahner Straße in Schwerin OU Schwerin bis Obotritenring, 2. BA Bau-km 0+225,0 bis 0+350,0	Maßstab : 1 : 500

aufgestellt:	
Schwerin, den	