

S 1
Anbringen von Baumprallschutz während der Bauzeit


A 1 | K 1
Pflanzung von 20 Alleebäumen als Hochstämme mit STU 16-18 cm an der Rogahner Straße.

A 5 | K 6
Anbringung von 11 Fledermauskästen unterschiedlicher Bauart an Bäumen im Umfeld des Bauvorhabens. Die genauen Standorte werden in Zusammenarbeit mit der ökologischen Baubegleitung vor Ort bestimmt.

Legende Planung

- Schutzmaßnahmen**
- Schutzzaun
 - Einzelbaumschutz

- Ausgleichsmaßnahmen**
- Neupflanzung Hochstämme

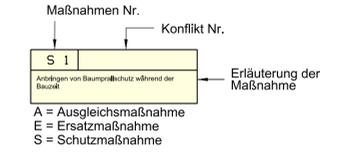

Sonstige Planzeichen


- ⊗ Baumfüllungen
- ⊕ Baumstumpf
- ▨ Topographie
- ⊞ Kataster
- ▨ Landschaftsschutzgebiet
- ▨ Planung Ausbau Rogahner Straße
- ▨ bauzeitliche Flächeninanspruchnahme
- ▨ Bauzaun (mit Sichtschutz)

Bestand

- BBA Älterer Einzelbaum
- BBJ Jüngerer Einzelbaum
- BRL Lückige Baumreihe
- BRR Baumreihe
- BRR (BRJ) Baumreihe/ Neuanpflanzung einer Baumreihe
- FGB Graben mit intensiver Instandhaltung
- FGN Graben mit extensiver bzw. ohne Instandhaltung
- GFD Sonstiges Feuchtgrünland
- GFR Nasswiese eutropher Moor- und Sumpfstandorte
- GM Intensivgrünland auf Mineralstandorten
- GMW Frischweide
- OER Verdichtetes Einzel- und Reihenhausegebiet
- OIG Gewerbegebiet
- OSS Sonstige Ver- und Entsorgungseinrichtung
- OVE Bahn/Gleisanlage
- OVF Versiegelter Rad- und Fußweg
- OVL Straße
- OVP Parkplatz, versiegelte Freifläche
- OVU Wirtschaftsweg, nicht oder teilweise versiegelt
- OVW Wirtschaftsweg, versiegelt
- PER Artenarmer Zierrasen
- PEU Nicht- oder teilweise versiegelte Freifläche, teilweise mit Spontanvegetation
- PFR Strukturreicher Friedhof mit altem Baumbestand
- PHX Siedlungsgehölz aus heimischen Gehölzarten
- PHZ Siedlungshecke aus heimischen Gehölzen
- PHZ (BRR) Siedlungshecke aus heimischen Gehölzen (Baumreihe)
- PKR Strukturhecke, ältere Kleingartenanlage
- PSA Sonstige Grünanlage mit Altbäumen
- PSJ Sonstige Grünanlage ohne Altbäume
- PWX Siedlungsgehölz aus heimischen Baumarten
- PZB Bootshäuser und -schuppen mit Steganlage
- RHK Ruderaler Kriechrasen
- RHU Ruderaler Staudenflur frischer bis trockener Mineralstandorte
- SEV Vegetationsfreier Bereich nährstoffreicher Stillgewässer
- SEV (VR) Vegetationsfreier Bereich nährstoffreicher Stillgewässer (Röhricht)
- SYS Sonstiges naturfernes Gewässer
- VHD Hochstaudenflur stark entwässerter Moor- und Sumpfstandorte
- VRL Schilf-Landröhricht
- VRP Schilfröhricht
- VSX Standorttypischer Gehölzsaum an stehenden Gewässern

- VSX (PHX) Standorttypischer Gehölzsaum an stehenden Gewässern
- VSZ Standorttypischer Gehölzsaum an Fließgewässern
- VWD Feuchtgebüsch stark entwässerter Standorte
- WVN Feuchtgebüsch eutropher Moor- und Sumpfstandorte
- WVN (PWX) Siedlungsgehölz aus heimischen Baumarten (Feuchtgebüsch eutropher Moor- und Sumpfstandorte)
- WNR Erlen- (und Birken-) Bruch nasser, eutropher Standorte

Nr.	Art der Änderung	Datum	Zeichen

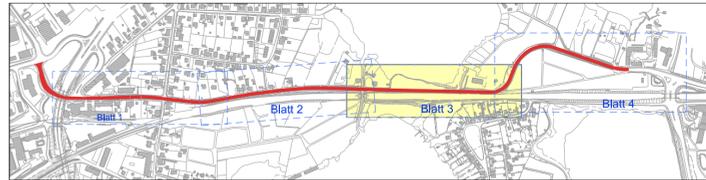

Entwurfsbearbeitung:		Datum	Zeichen
 Spieltordamm 9 Tel. (0385) 6346-0 www.inros-lackner.de	19055 Schwerin Fax (0385) 6346-111	bearbeitet	10 / 2018 gez. Kleewitz
		gezeichnet	10 / 2018 gez. Anders
		geprüft:	10 / 2018 gez. Feuerfell
IL-Nr./Plancode: 2016-0001			

FESTSTELLUNGSENTWURF

Straßenbauverwaltung:	 Landeshauptstadt Schwerin Fachdienst Verkehrsmanagement	Unterlage / Blatt-Nr.: 09.02 / 3 Lageplan der landschaftspflegerischen Maßnahmen (trassennah) Maßstab : 1 : 500
-----------------------	--	---

Baumaßnahme : Grundhafter Ausbau der Rogahner Straße in Schwerin OU Schwerin bis Obotritenring, 2. BA Bau-km 0+750,0 bis 1+150,0

aufgestellt :
Schwerin, den