


Nr.	Art der Änderung	Datum	Zeichen

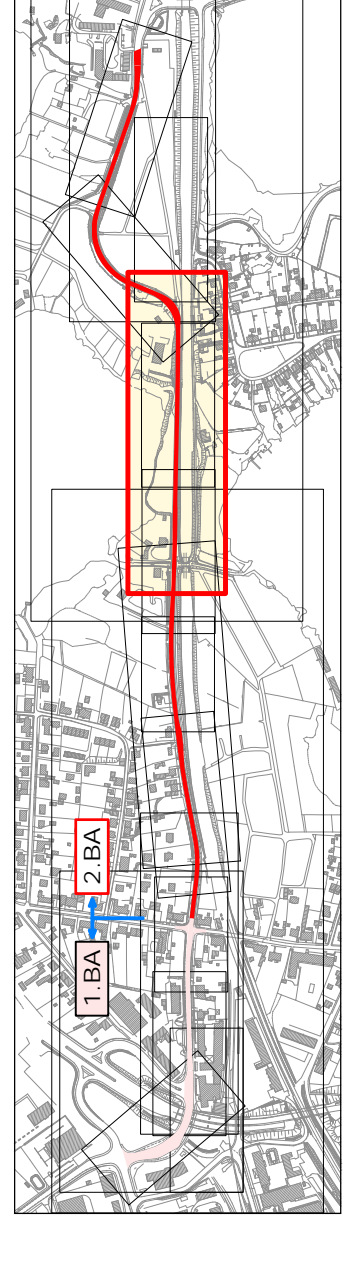

INROS LACKNER
 Schloßdam 9 19055 Schwerin
 Tel. (0386) 6346-0 Fax (0386) 6346-111
 www.inros-lackner.de

Erwurfsbearbeitung:	Datum	Zeichen
bearbeitet	10/2018	gez. Strehlow
gezeichnet	10/2018	gez. Lenschow
geprüft:	10/2018	gez. Albrecht

IL-Nr./Plancode: 2016-0017/42_LP-500-3_P17/0_LP500_LTG_03

FESTSTELLUNGSENTWURF

Unterlage / Blatt-Nr.: 16.1 / 3
Lageplan
Leistungsbestand
 Maßstab: 1 : 500

Straßenbauverwaltung:
LANDESHAUPTSTADT SCHWERIN
 Landeshauptstadt Schwerin
 Fachdienst Verkehrsmanagement

Baumaßnahme:
Grundhafter Ausbau
 der Rogahner Straße in Schwerin
 OU Schwerin bis Obotritenring, 2. BA
 Bau-km 0+770,0 bis 1+185,0

aufgestellt:
 Schwerin, den

- ### Zeichenerklärung:
- Schmutzwasserkanal (SAE)
 - Abwasserdruckrohrleitung (SAE)
 - - - Regenwasserkanal (SAE)
 - Trinkwasserleitung (WAG)
 - - - Gasleitung (NGS)
 - Eit-Kabel Mittelspannung (NGS)
 - - - Eit-Kabel Niederspannung (NGS)
 - Informationsanlagen (SWS/WEIMACOM)
 - - - Fernmeldekabel - unterirdisch (Telekom, Vodafone)
 - - - Fernmeldekabel - oberirdisch (Telekom)

Der unterirdische Leitungsbestand wurde aus Unterlagen der jeweiligen Rechtsträger übertragen. Vollständigkeit und Lagegenauigkeit können nicht garantiert werden und sind durch Suchschachtlungen zu ermitteln.
 Vor Bauausführung muss eine örtliche Einweisung erfolgen.
 Forderungen und Hinweise der Versorgungsunternehmen sind entsprechend den Stellungnahmen zu beachten.
 Dieser Plan dient nur zur Information. Die genaue Lage ist den jeweiligen Planunterlagen der Medienträger zu entnehmen.

weitere Entwurfsgrundlagen:
 Digitaler Leitungsbestand Stadtwerke Schwerin von 02/2016 (Lageabweichungen mit der Entwurfsvermessung bezüglich eingemessener Schichtabdeckungen möglich)

Bestandsplan hergestellt durch:
 Vermessungs- und Geoinformationsbehörde des LK Ludwigslust-Parchim und der Landeshauptstadt Schwerin
 19288 Ludwigslust, Garmisonstraße 1
 Die Grenzen wurden digital von der Vermessungs- und Geoinformationsbehörde LWL-PCH / SN übernommen.

Logesystem : GK S 42/83 3° Höhenystem : HN 76
 Stand Vermessung: April 2016; Ergänzungen: 01+07+11/2017
 Stand Kataster: März 2017