


Legende

-  Untersuchungsgebiet 2.BA
-  Ausbau Rogahner Straße 2. BA
-  Ausbau Rogahner Straße 1. BA
-  Blattsschnitte Unterlage 09.02 (Blatt 1-4)
-  Landschaftsschutzgebiet

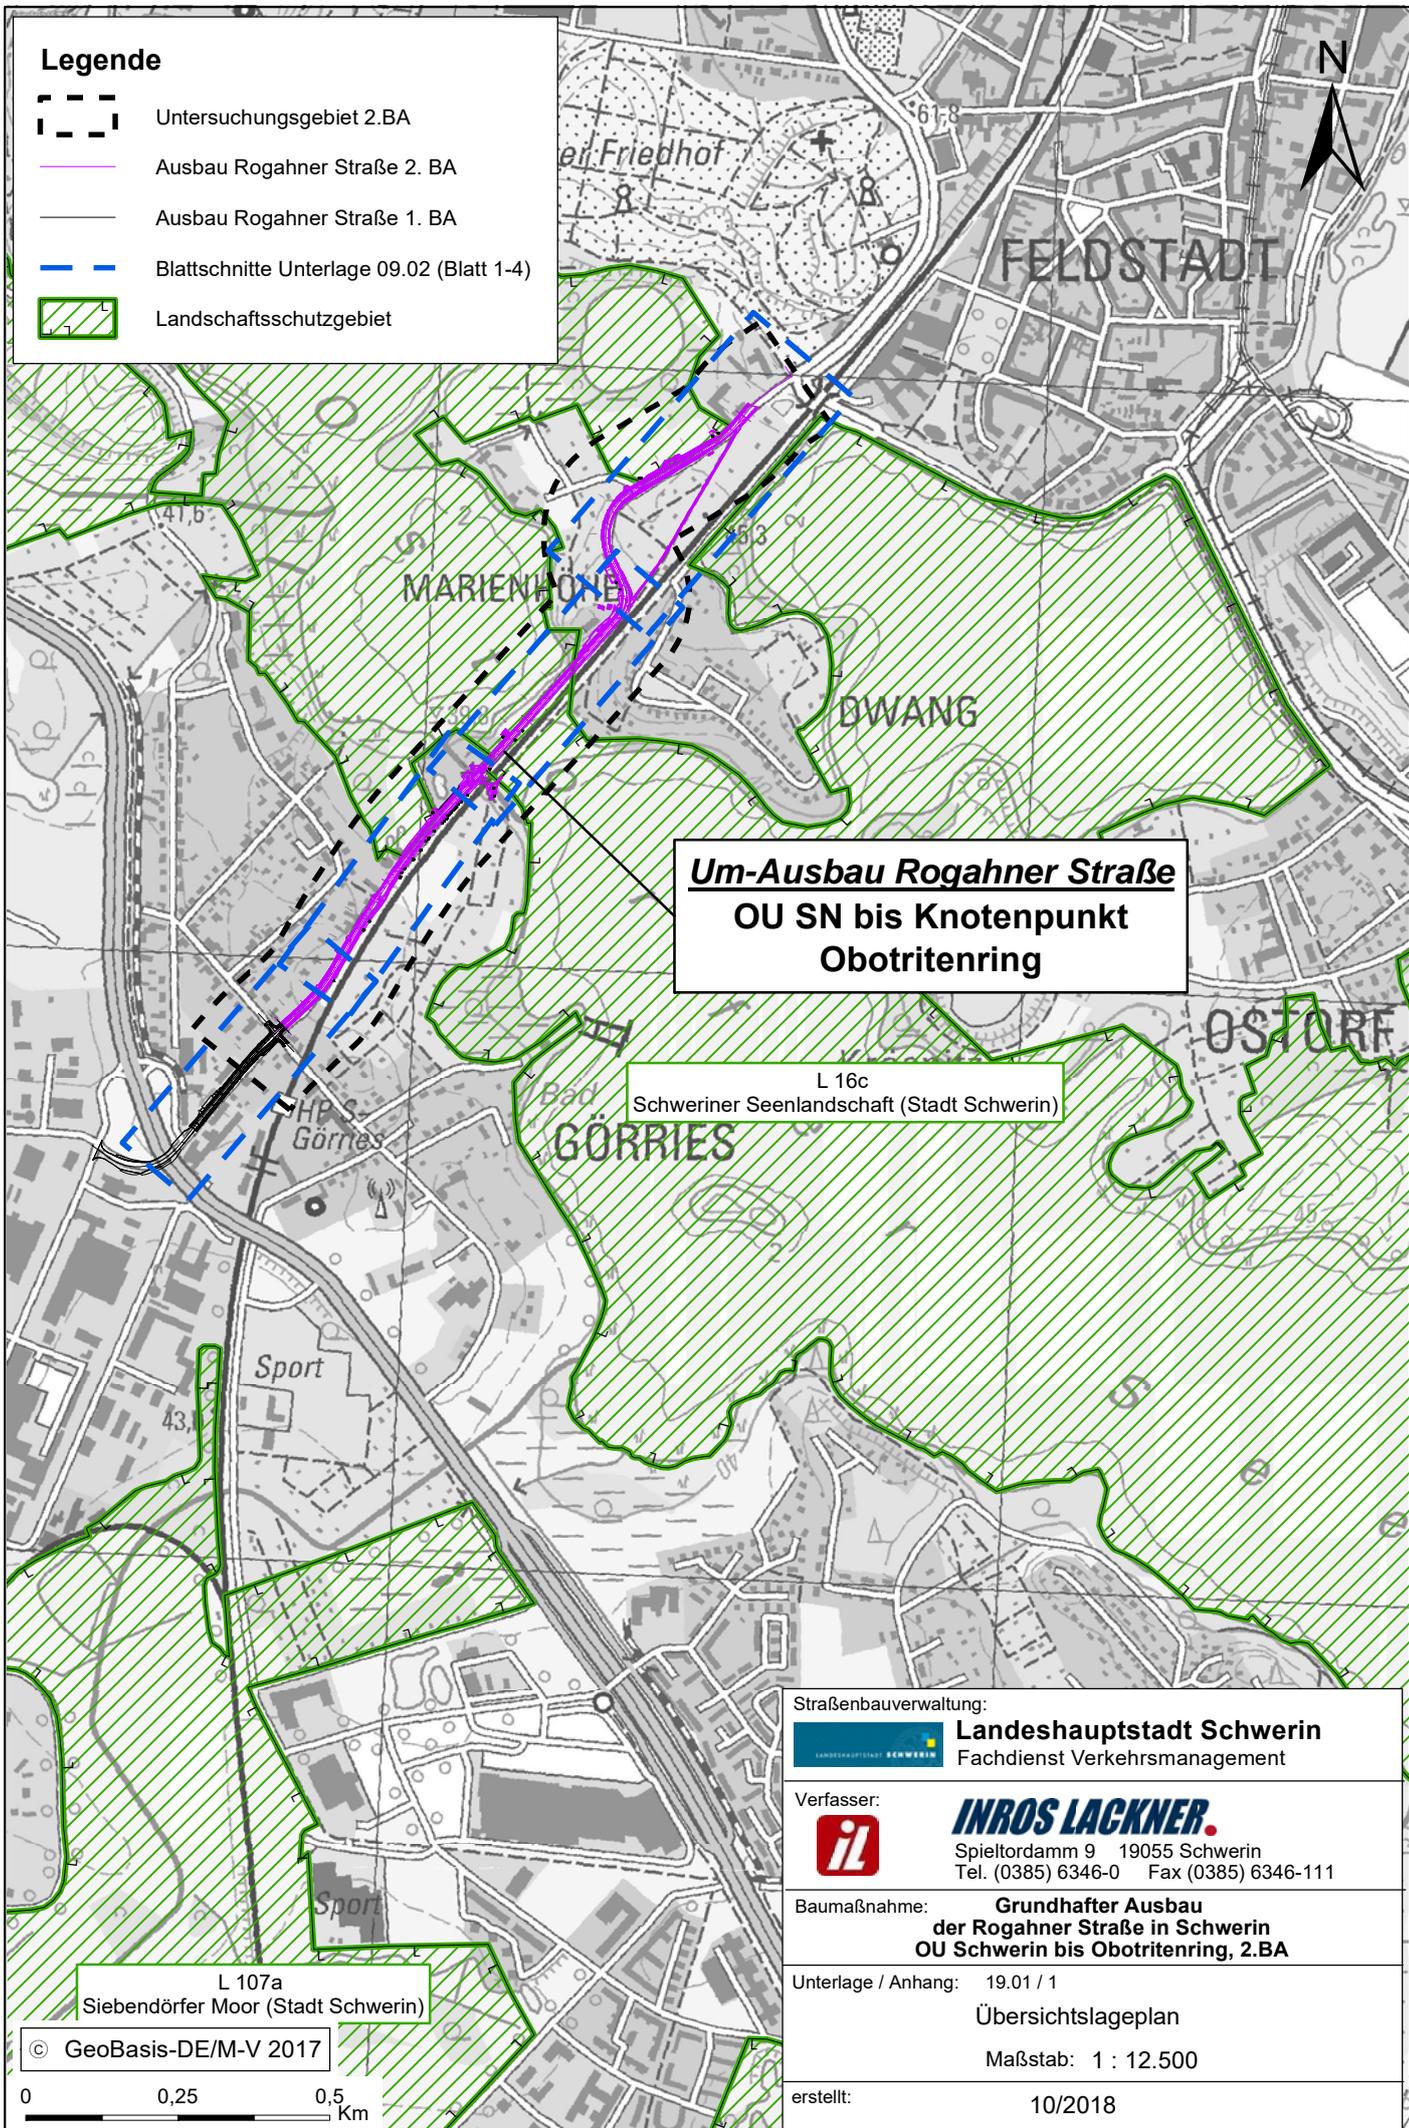

**Um-Ausbau Rogahner Straße
OU SN bis Knotenpunkt
Obotritenring**

L 16c
Schweriner Seenlandschaft (Stadt Schwerin)

L 107a
Siebendorfer Moor (Stadt Schwerin)

© GeoBasis-DE/M-V 2017

0 0,25 0,5 Km

Straßenbauverwaltung:	
	Landeshauptstadt Schwerin Fachdienst Verkehrsmanagement
Verfasser:	
	INROS LACKNER Spieltordamm 9 19055 Schwerin Tel. (0385) 6346-0 Fax (0385) 6346-111
Baumaßnahme:	
Grundhafter Ausbau der Rogahner Straße in Schwerin OU Schwerin bis Obotritenring, 2.BA	
Unterlage / Anhang: 19.01 / 1	
Übersichtslageplan	
Maßstab: 1 : 12.500	
erstellt:	10/2018