


# Umlegung "U025 Neu Zippendorf - Berliner Platz"

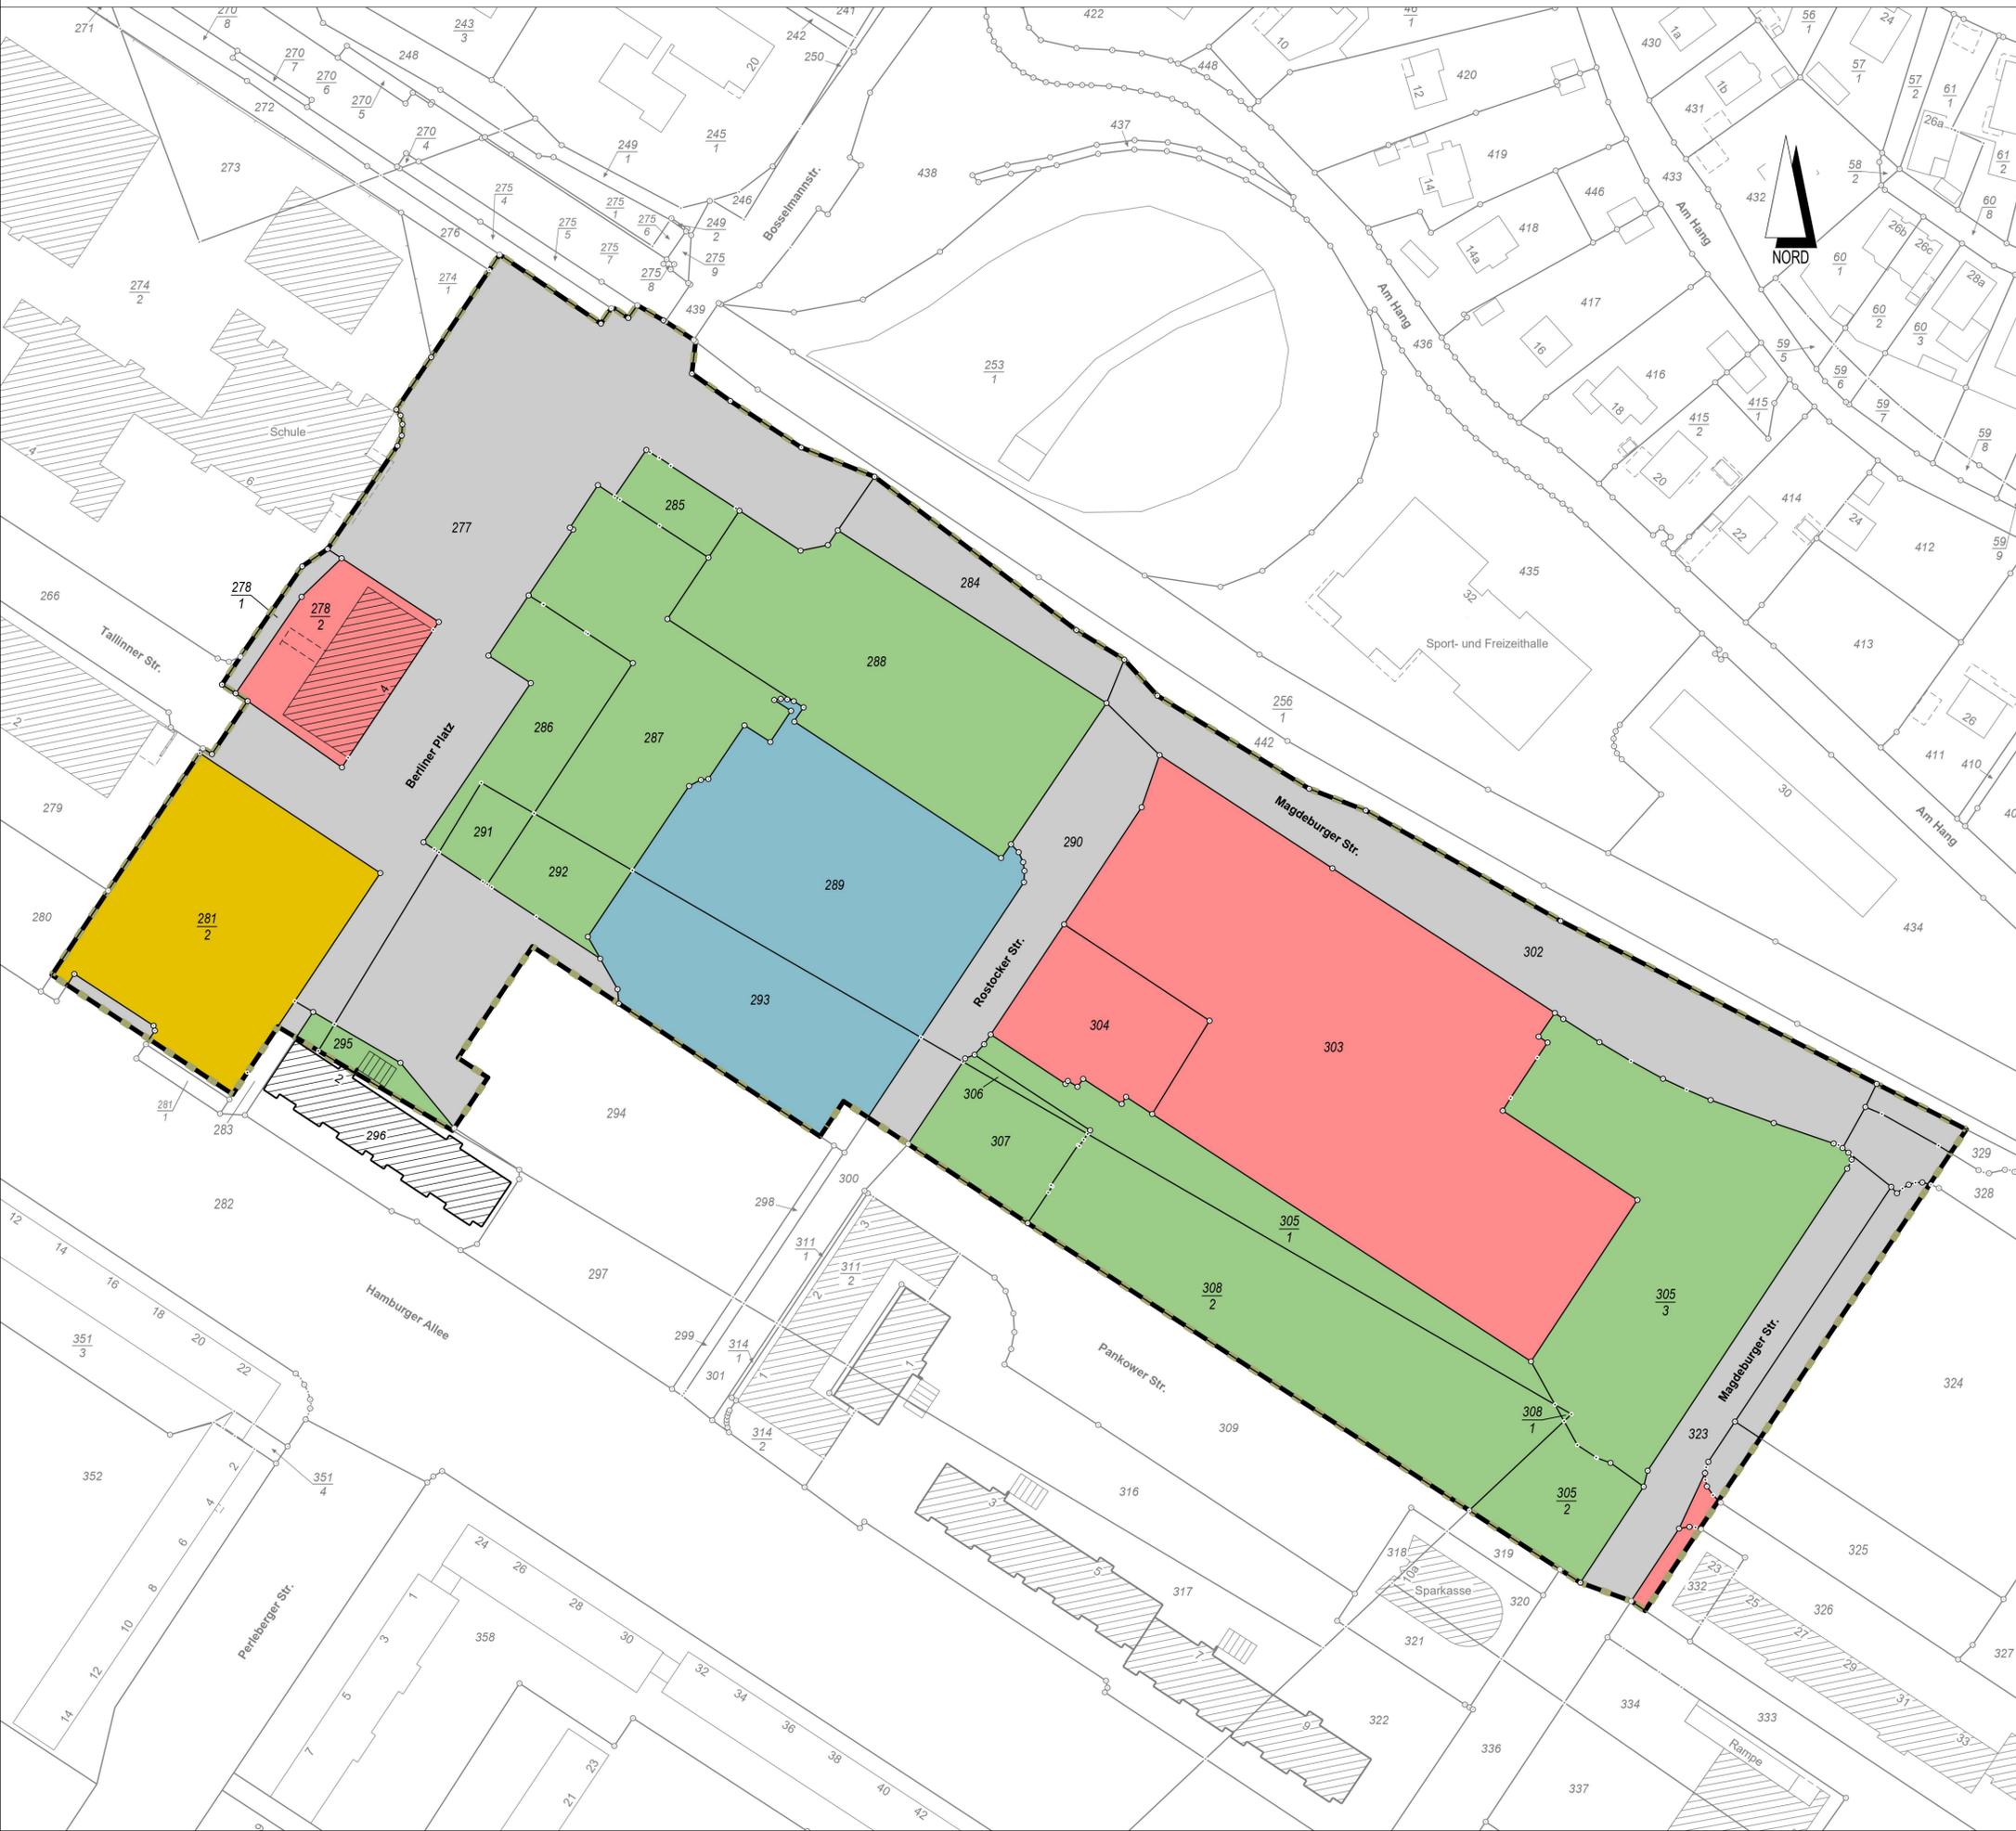

## Umlegung nach dem Baugesetzbuch (BauGB)

Gemeinde: Landeshauptstadt Schwerin  
 Gemarkung: Zippendorf  
 Flur: 2  
 Maßstab: 0 10m 20m 30m 40m 50m

## Zeichenerklärung

- Grenze Umlegungsgebiet
- Grenze B-Plan
- Kataster**
- Flurstücksgranze
- Flurstücksnummer
- Bauwerk

## Beteiligte nach Ordnungsnummern (ONr.)

- 30.100 - 30.800
- 60.100 - 60.920
- 100
- 200

### Umlegung „U025 Neu Zippendorf- Berliner Platz“

**Bestandskarte  
Fortführung**

Stand: 06/24

Der  
Umlegungsausschuss