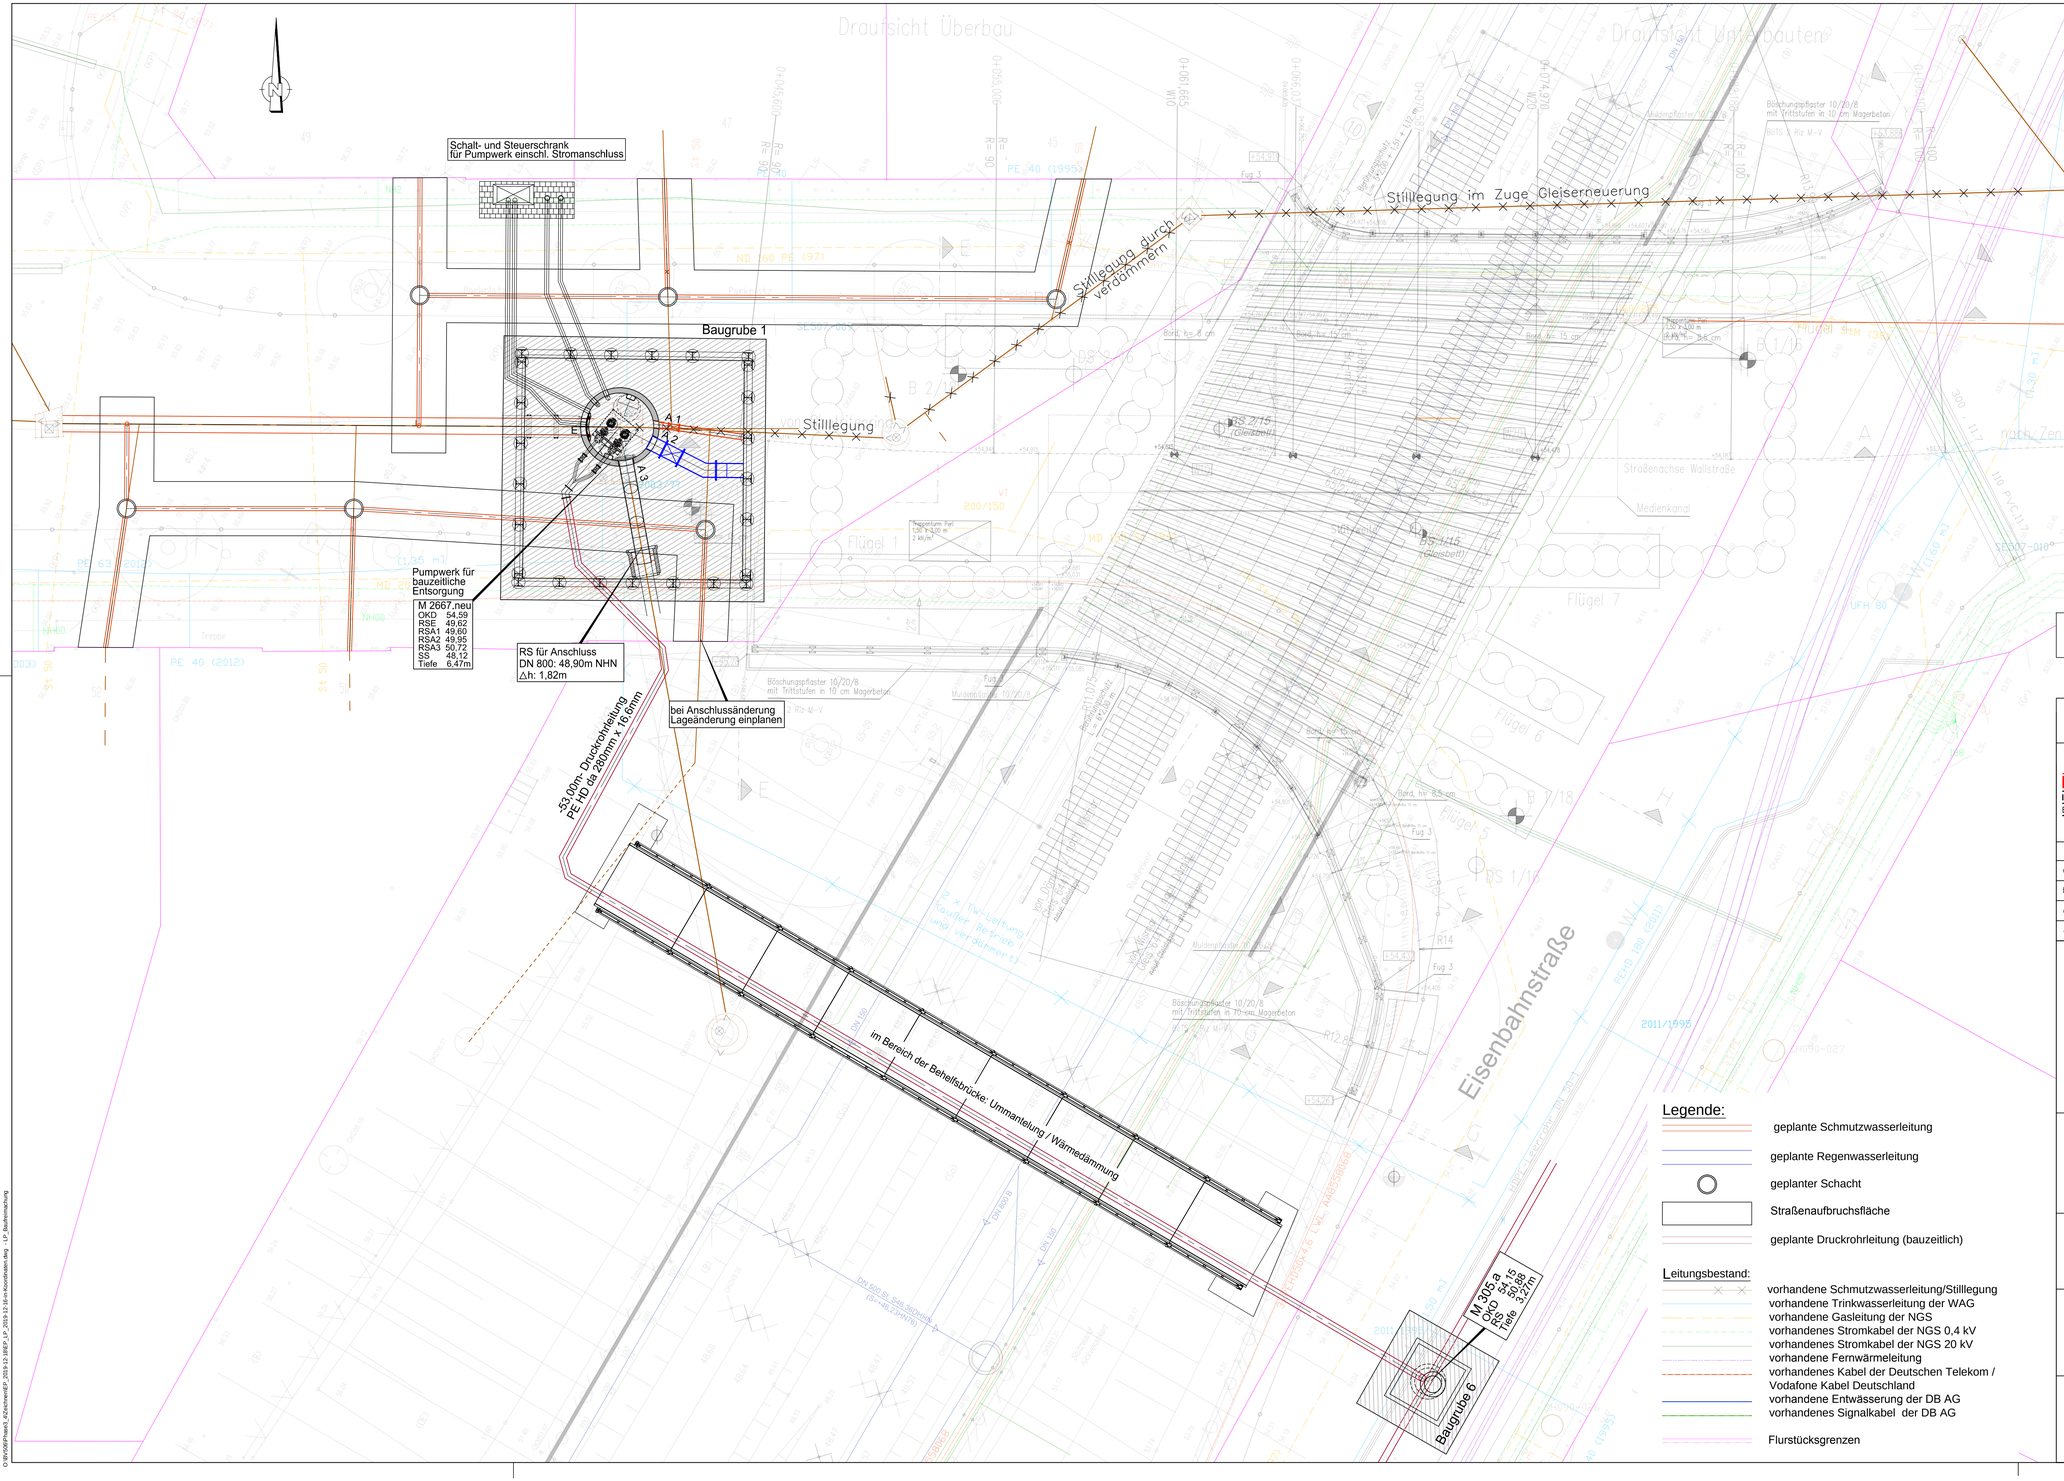

Höhenbezugssystem DHHN 92, Lagesystem GK 42/83 (3°)

Unterlage zur Erlangung des Planrechtes gem. § 18 AEG

Entwurfsbearbeitung:

BAUWAS INGENIEURBÜRO GmbH
BERATUNG • PLANUNG • BAULEITUNG • GUTACHTEN

Büro für Abwasserentsorgung/-behandlung Umwelttechnik/-schutz Wasserversorgung/-wirtschaft Achat Straßenbau

Am Krugberg 3
19065 Raben Steinfeld
Telefon: 03860 / 5601-0
Telefax: 03860 / 5601-20
e-mail: info@ib-bauwas.de
internet: www.ib-bauwas.de

	Datum	Zeichen
Projekt-Nr. BAUWAS:		506
Bearb.:	10/2019	Radscheidt
Gez.:	10/2019	Wolf
Gepr.:		

Geändert	Datum	Gez.	Geprüft
a			
b			
c			
d			

Landeshauptstadt Schwerin
Fachdienst Verkehrsmanagement

Unterlage : 3

Straßenklasse und Nr.: Stadtstraße

Blatt-Nr.: 02.1

Streckenbezeichnung: Wallstraße

Projekt-Nr.:

Gemarkung: Schwerin

Bauwerk / Baumaßnahme:

BW 12 - Brücke über die DB Strecke 6441 in km 65,2+50 im Zuge der Wallstraße in Schwerin

	Datum	Zeichen
Bearb.:		
Gez.:		
Gepr.:		
ASB - Nr.:		

Plandarstellung:

Teilobjekt 02 - Medienkanal
Baufreimachung für Medienkanal

Lageplan

Maßstab: 1:100

Aufgestellt:

Gegrüft:

Gesehen:

Genehmigt:

G:\BAUWAS\Projekt_4\Zeichnen\EP_2019-12-16\Lin-Konstruktion.dwg , LP_Baufreimachung