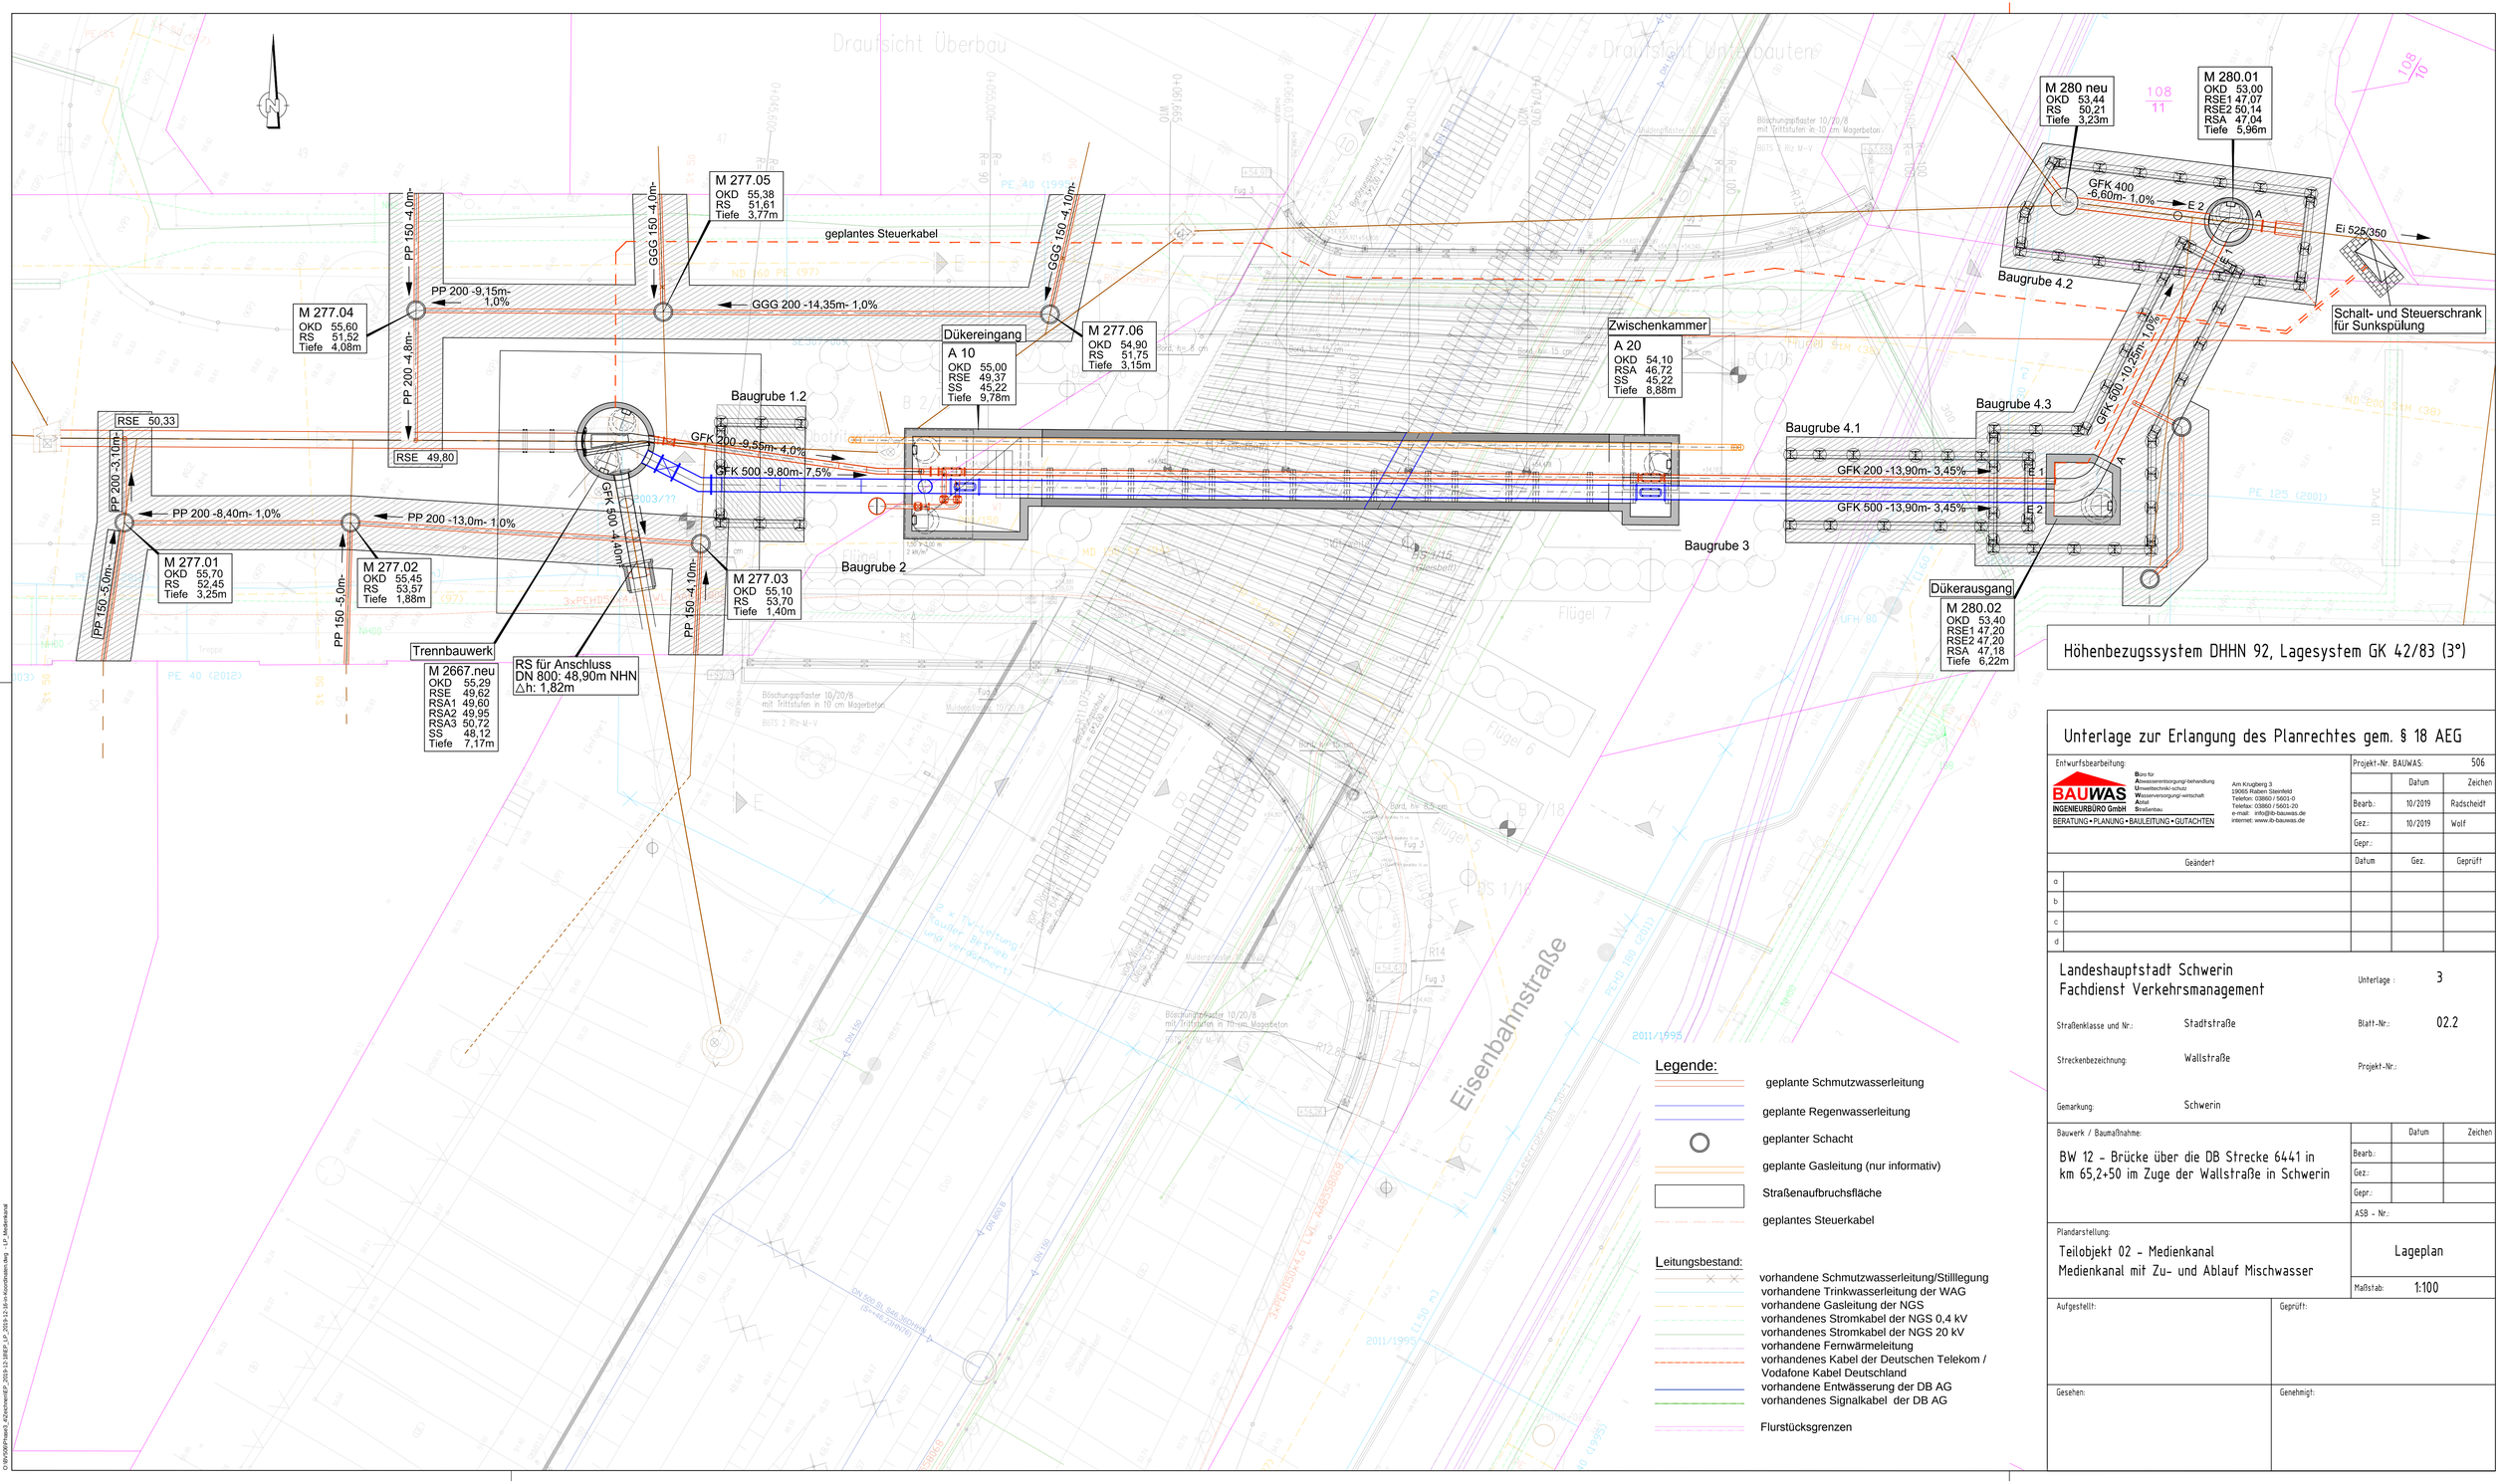

Unterlage zur Erlangung des Planrechtes gem. § 18 AEG

Entwurfsbearbeitung:

BAUWAS INGENIEURBÜRO GmbH
BERATUNG • PLANUNG • BAULEITUNG • GUTACHTEN

Büro für Abwasserentsorgung/-behandlung, Umweltschutz/-schutz, Wasserversorgung/-wirtschaft, Achat, Straßenbau

Am Krugberg 3
19065 Raben Steinfeld
Telefon: 03860 / 5601-0
Telefax: 03860 / 5601-20
e-mail: info@ib-bauwas.de
internet: www.ib-bauwas.de

		Datum	Zeichen
Projekt-Nr. BAUWAS:	506		
Bearb.:	10/2019	Radscheidt	
Gez.:	10/2019	Wolf	
Gepr.:			

Geändert		Datum	Gez.	Geprüft
a				
b				
c				
d				

Landeshauptstadt Schwerin
Fachdienst Verkehrsmanagement

Unterlage : 3

Straßenklasse und Nr.: Stadtstraße

Blatt-Nr.: 02.2

Streckenbezeichnung: Wallstraße

Projekt-Nr.:

Gemarkung: Schwerin

Bauwerk / Baumaßnahme:

BW 12 - Brücke über die DB Strecke 6441 in km 65,2+50 im Zuge der Wallstraße in Schwerin

		Datum	Zeichen
Bearb.:			
Gez.:			
Gepr.:			
ASB - Nr.:			

Plandarstellung:

Teilobjekt 02 - Medienkanal
Medienkanal mit Zu- und Ablauf Mischwasser

Lageplan

Maßstab: 1:100

Aufgestellt:

Geprüft:

Gesehen:

Genehmigt:

D:\BVS\0\Proj\A_KZeichnen\EP_2019-12-18\EP_LP_2019-12-18-v-koordinaten.dwg - LP - Medienkanal