


Bauwerksdaten
 Brücke im Zuge der Wallstraße über Gleise der DB AG
 Bau-km 0+068.3175 (Straße)
 KrW = 68.292 gon LW = 10.70 m (L)
 BzG = ≥ 15.25 m (L) LH ≥ 5.50 m ü. OK Schiene
 Lastmodell LM 1, ELM 3 KH ≥ 0.50 m

Achse:
01-Wallstrasse
 Höhenplan:
HP 01-Wallstrasse 1
 Station:
0+000.000 - 0+167.279

DHNN 47.00

	0+000.000	0+020.000	0+025.100	0+025.100	0+040.000	0+044.900	0+045.600	0+055.006	0+060.000	0+068.3175	0+080.000	0+082.188	0+090.009	0+094.675	0+099.666	0+100.000	0+105.409	0+120.000	0+123.000	0+124.000	0+130.501	0+136.270	0+140.000	0+141.007
Gradientenhöhe	56.678	55.918	55.724	55.393	55.259	55.150	55.136	54.948	54.848	54.741	54.283	54.187	53.775	53.497	53.170	53.148	52.944	51.955	51.672	51.611	51.240	50.923	50.718	50.663
Geländehöhe	56.679	55.892	55.724	55.393	55.305	55.150	55.136	54.948	54.857	54.741	54.178	54.187	53.775	53.497	53.170	53.148	52.944	51.955	51.672	51.611	51.240	50.923	50.718	50.663
Stationierung	0+000.000	0+020.000	0+025.100	0+025.100	0+040.000	0+044.900	0+045.600	0+055.006	0+060.000	0+068.3175	0+080.000	0+082.188	0+090.009	0+094.675	0+099.666	0+100.000	0+105.409	0+120.000	0+123.000	0+124.000	0+130.501	0+136.270	0+140.000	0+141.007

Krümmung $\frac{1}{R}$ Rechts - Kurve
Links

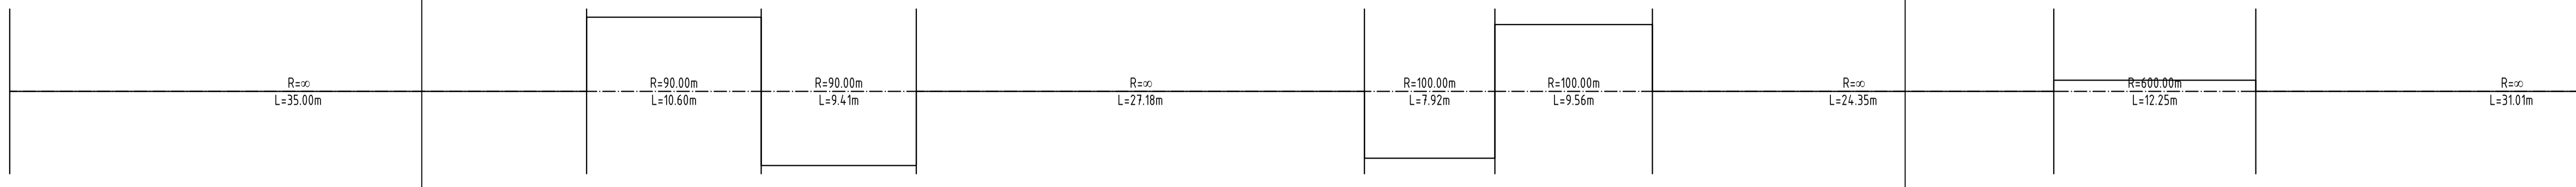

Höhen Bezugssystem DHNN 92, Lagesystem GK 42/83 3°

Unterlage zur Erlangung des Planrechtes gem. § 18 AEG

Entwurfsbearbeitung: Ingenieurgesellschaft mbH Verkehrs- und Brückenplanung An der Schlenke 4, 19065 Raben Steinfeld Tel.: 03860/50112-0, Fax 03860/50112-25	Projekt-Nr.:		
	Datum	Zeichen	
	Bearb.:	10/2019	bia
	Gez.:	10/2019	bia
Geändert	Datum	Gez.	Geprüft
a			
b			
c			
d			

Landeshauptstadt Schwerin
 Fachdienst Verkehrsmanagement
 Straßensklasse und Nr.: Stadtstraße
 Streckenbezeichnung: Wallstraße
 Gemarkung: Schwerin
 Unterlage: 4
 Blatt - Nr.: 01.1
 Projekt - Nr.:

Bauwerk/Baumaßnahme:	Datum	Zeichen
BW 12 - Brücke über die DB Strecke 6441 in km 65,2+50 im Zuge der Wallstraße in Schwerin	Bearb.:	
	Gez.:	
	Gepr.:	
ASB-Nr.:		
Plandarstellung:	Höhenplan	
Höhenplan Straßenbau	Maßstab: L/H= 1:250/1:25	

Aufgestellt:	Geprüft:
Gesehen:	Genehmigt: