Legende:

- Bestand
- Rückbau
- Neubau
- Entwässerung
- korrespondierende Planung
- Tragschicht KG2
- ES20 Entwässerungsschacht Nr. ...

Angaben zur Gleisgeometrie wurden dem gleisgeometrischen Projekt (Stand: 04/2018) entnommen.

Höhenbezugssystem DHHN92

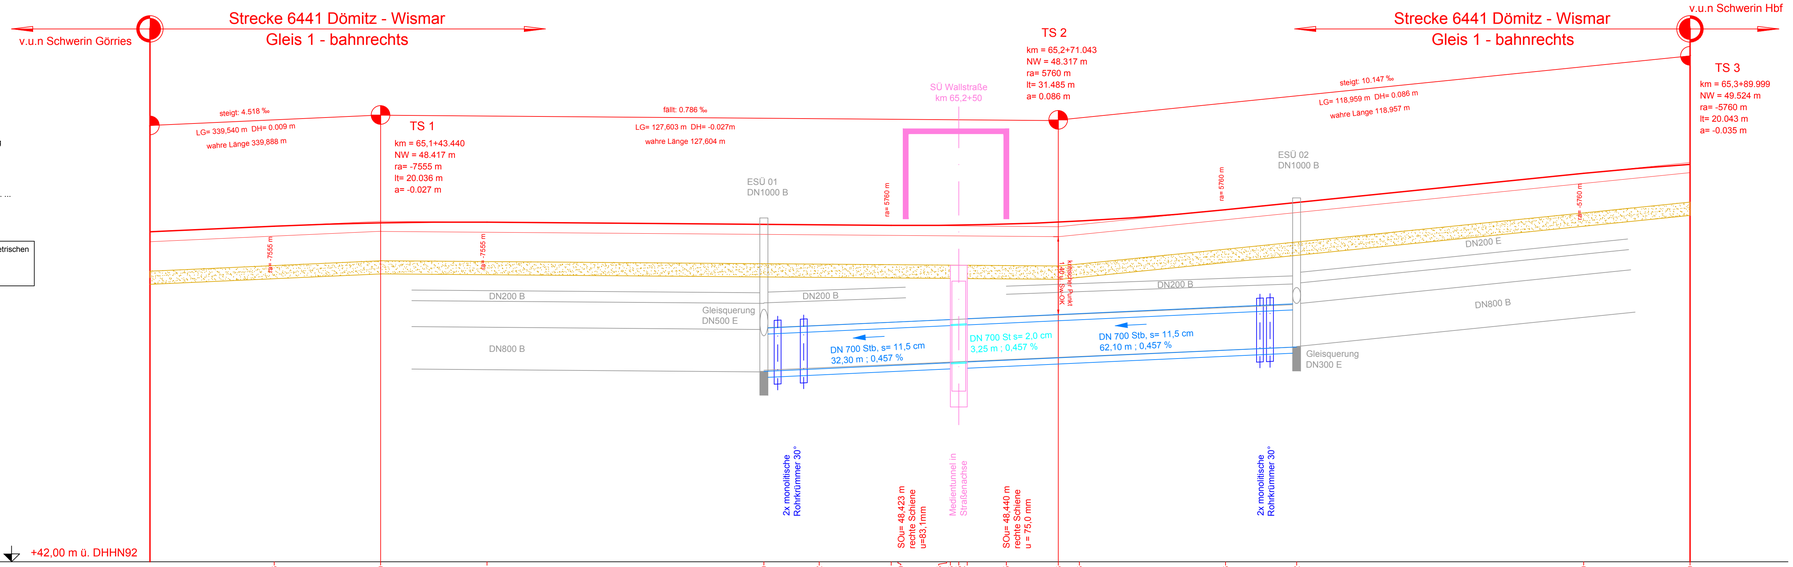

Unterlage zur Erlangung des Planrechtes gem. § 18 AEG

Entwurfsbearbeitung:

HTG Ingenieurbüro für Bauwesen GmbH
Wismarsche Str. 178
19053 Schwerin
Tel.: 0385/590 64-0
Fax: 0385/590 64-40

BERATENDE & PLANENDE INGENIEURE

Schwerin, 12.12.2019

Projekt-Nr.:	Datum	Zeichen
Bearb.:	12/2019	D. Gudd
Gez.:	12/2019	C. Delph
Gepr.:	12/2019	Prof. Dr-Ing. Kirter

Geändert	Datum	Gez.	Geprüft
a			
b			
c			
d			

Landeshauptstadt Schwerin
Fachdienst Verkehrsmanagement

Straßenklasse und Nr.: Stadtstraße

Streckenbezeichnung: Wallstraße

Gemarkung: Schwerin

Unterlage: 4

Blatt - Nr.: 04.1

Projekt - Nr.: V6097-400

Bauwerk/Baumaßnahme:

BW 12 - Brücke über die DB Strecke 6441 in km 65,2+50 im Zuge der Wallstraße in Schwerin

	Datum	Zeichen
Bearb.:		
Gez.:		
Gepr.:		

ASB-Nr:

Plandarstellung:

Teilobjekt 04
Höhenplan Gleisanlagen und Entwässerung

Höhenplan

Maßstab: 1:50/ 500

Aufgestellt:

Geprüft:

Gesehen:

Genehmigt:

G:\V\V6097\400\DARBEIT\AUSGANG\2019-12-12_BD_OP\04_04-1_HP-GLEIS_DHHN92_(00).dwg

970 x 297