

Unterlage zur Erlangung des Planrechtes gem. § 18 AEG



HTG Ingenieurbüro für Bauwesen GmbH
Wismarsche Str. 178
19053 Schwerin
Tel.: 0385/590 64-0
Fax: 0385/590 64-40

Schwerin, 12.12.2019

Projekt-Nr.:	
Datum	Zeichen
Bearb.: 12/2019	D. Gudd
Gez.: 12/2019	C. Delph
Gepr.: 12/2019	Prof. Dr.-Ing. Winter

Geändert		Datum	Gez.	Geprüft
a				
b				
c				
d				

Landeshauptstadt Schwerin
Fachdienst Verkehrsmanagement

Unterlage: 5

Straßenklasse und Nr.: Stadtstraße

Blatt - Nr.: 04.1

Streckenbezeichnung: Wallstraße

Projekt - Nr.: V6097-400

Gemarkung: Schwerin

Bauwerk/Baumaßnahme:

Datum	Zeichen
Bearb.:	
Gez.:	
Gepr.:	

BW 12 - Brücke über die DB Strecke 6441 in km 65,2+50 im Zuge der Wallstraße in Schwerin

ASB-Nr.:

Plandarstellung:

Regelquerschnitt

Teilobjekt 04
Regelquerschnitt Gleisanlagen - freie Strecke

Maßstab: 1:50

Aufgestellt:

Geprüft:

Gesehen:


Genehmigt:

Legende:

— Bestand
— Neubau

Strecke 6441
Wismar - Dömitz

Strecke 6441
Dömitz - Wismar

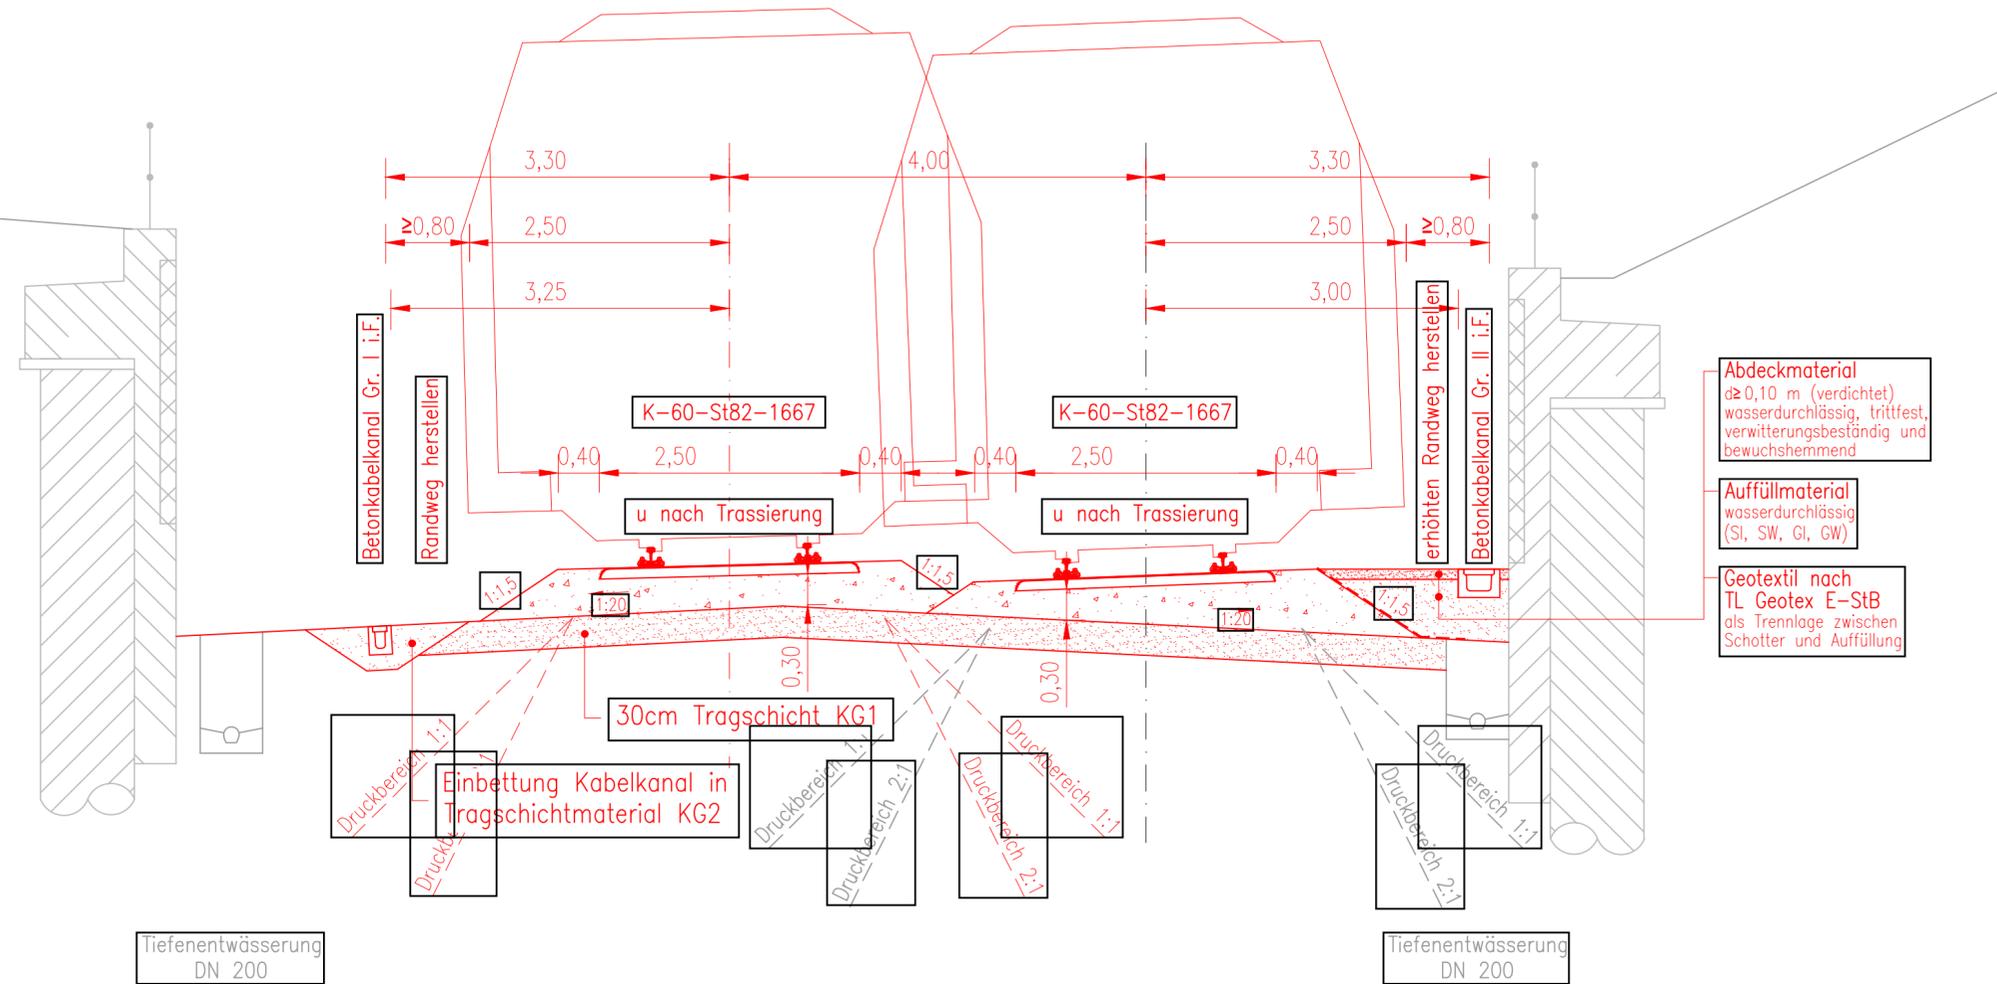

G:\V6097-400\ZUARBEIT\AUSGANG\2019-12-12_IBD_GF_05_04_RQ_(01).dwg