

Unterlage zur Erlangung des Planrechtes gem. § 18 AEG

Entwurfsbearbeitung:		Projekt-Nr.:		
 HTG Ingenieurbüro für Bauwesen GmbH Wismarsche Str. 178 19053 Schwerin Tel.: 0385/590 64-0 Fax: 0385/590 64-40 Schwerin, 12.12.2019		Datum	Zeichen	
		Bearb.:	12/2019	D. Gudd
		Gez.:	12/2019	C. Delph
		Gepr.:	12/2019	Prof. Dr.-Ing. Winter
Geändert		Datum	Gez.	Geprüft
a				
b				
c				
d				

Landeshauptstadt Schwerin Fachdienst Verkehrsmanagement	Unterlage: 5
Straßenklasse und Nr.: Stadtstraße	Blatt - Nr.: 04.2
Streckenbezeichnung: Wallstraße	Projekt - Nr.: V6097-400
Gemarkung: Schwerin	

Bauwerk/Baumaßnahme:	Datum	Zeichen
BW 12 - Brücke über die DB Strecke 6441 in km 65,2+50 im Zuge der Wallstraße in Schwerin		
ASB-Nr.:		

Plandarstellung:	Regelquerschnitt
Teilobjekt 04 Regelquerschnitt Gleisanlagen - Brückenbereich	
Maßstab: 1:50	


Aufgestellt:	Geprüft:

Gesehen:	Genehmigt:

Legende:
 — Bestand
 — Neubau
 — Neubau gesonderter Planteil

Strecke 6441
Wismar – Dömitz

Strecke 6441
Dömitz – Wismar

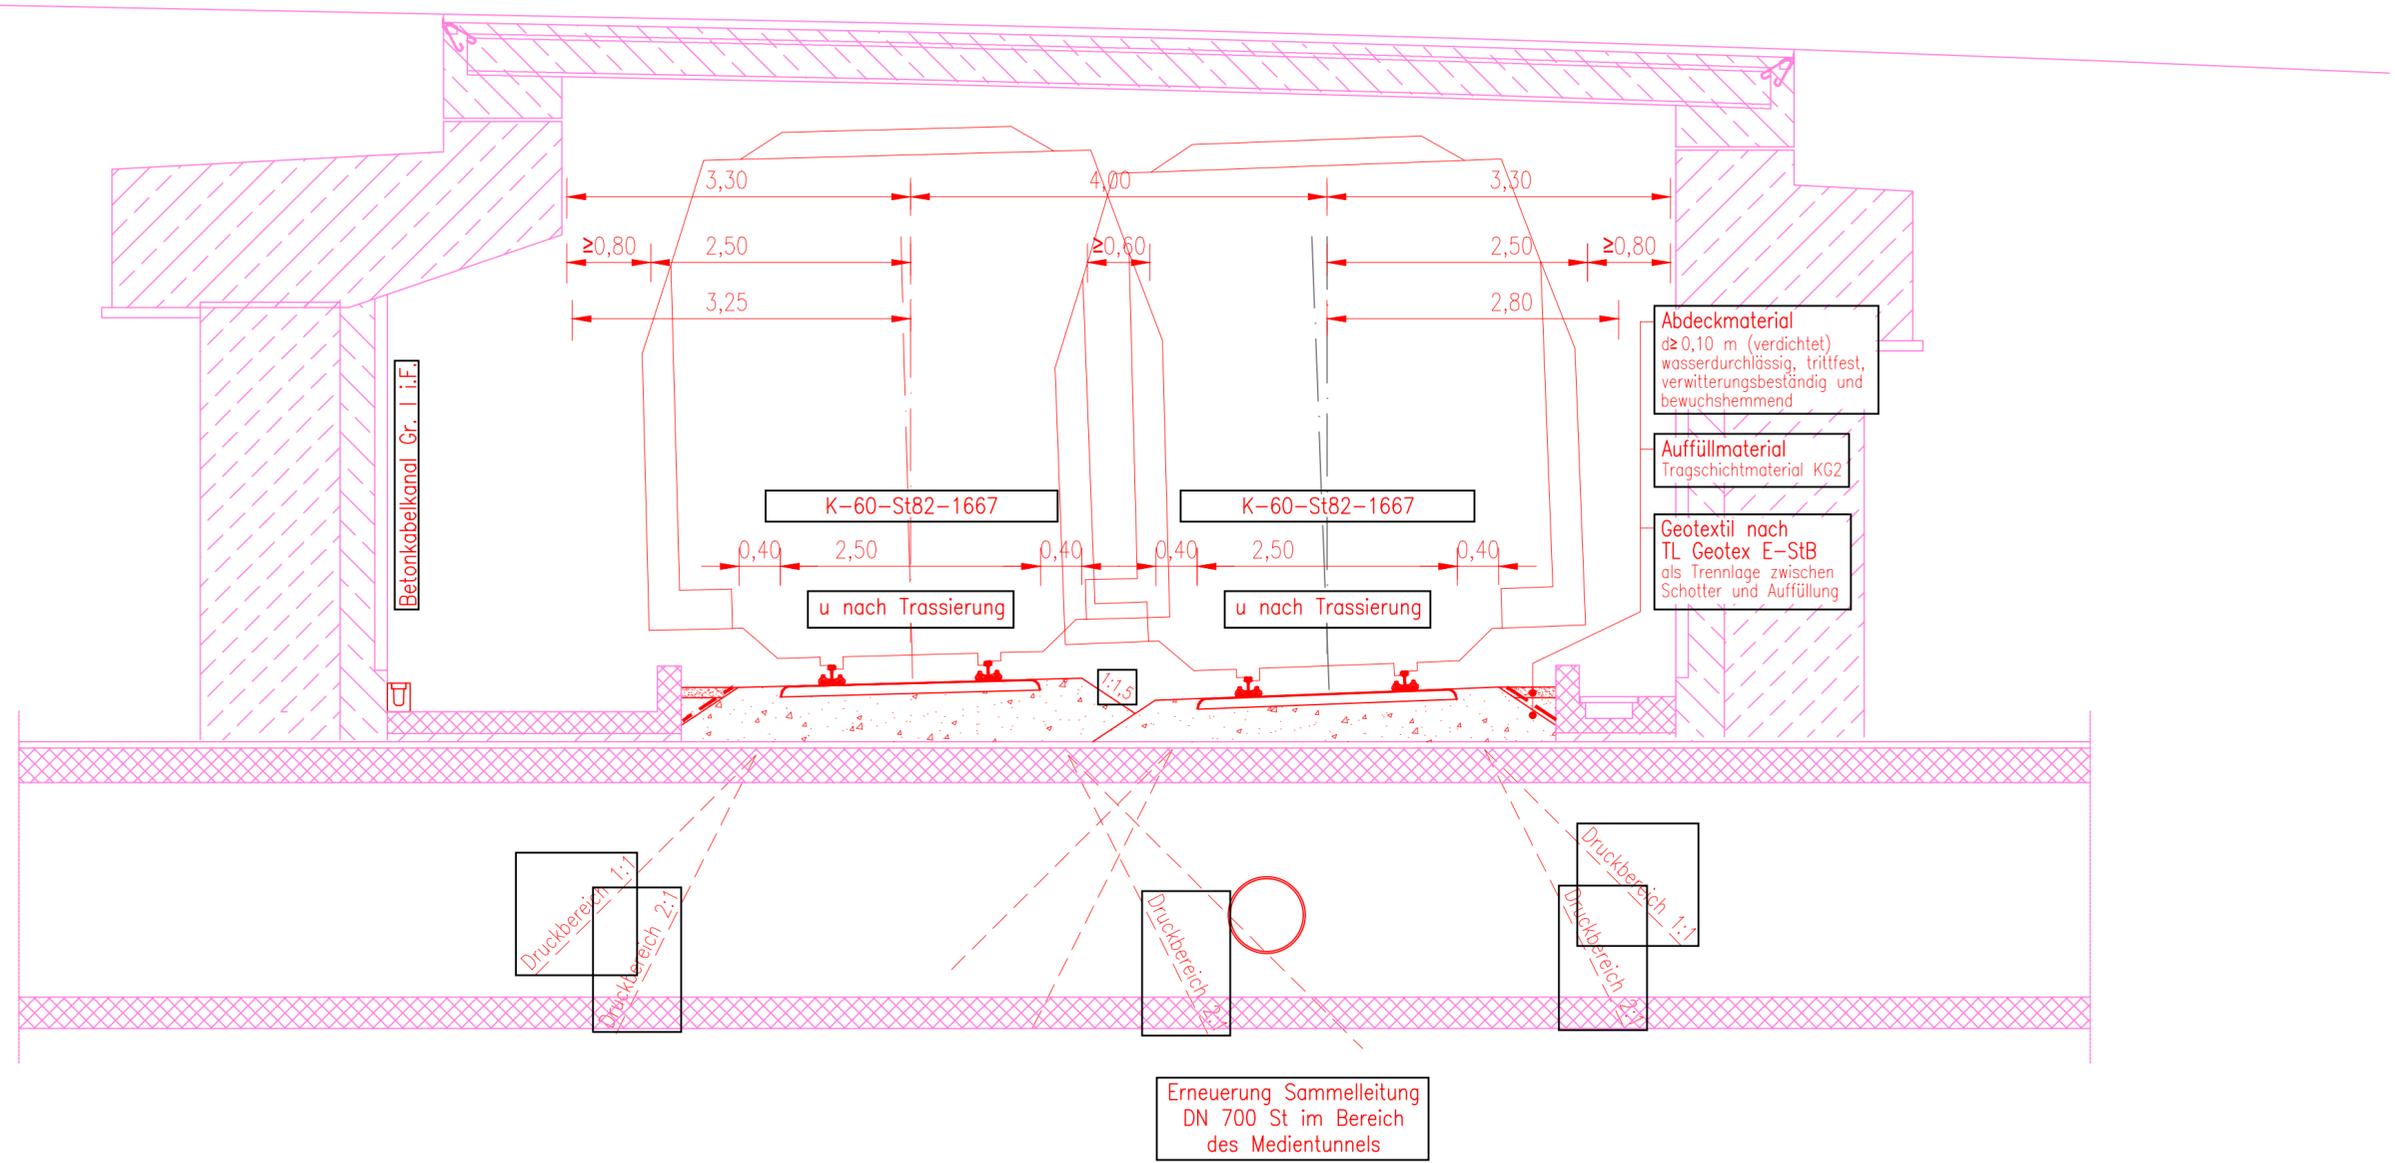

G:\V6097\400\ZUARBEIT\AUSGANG\2019-12-12_IBD_GP_05_04_RQ_(01).dwg