


# Schacht M 280 neu

# Anschlussschacht M 280.01

Schnitt A - A

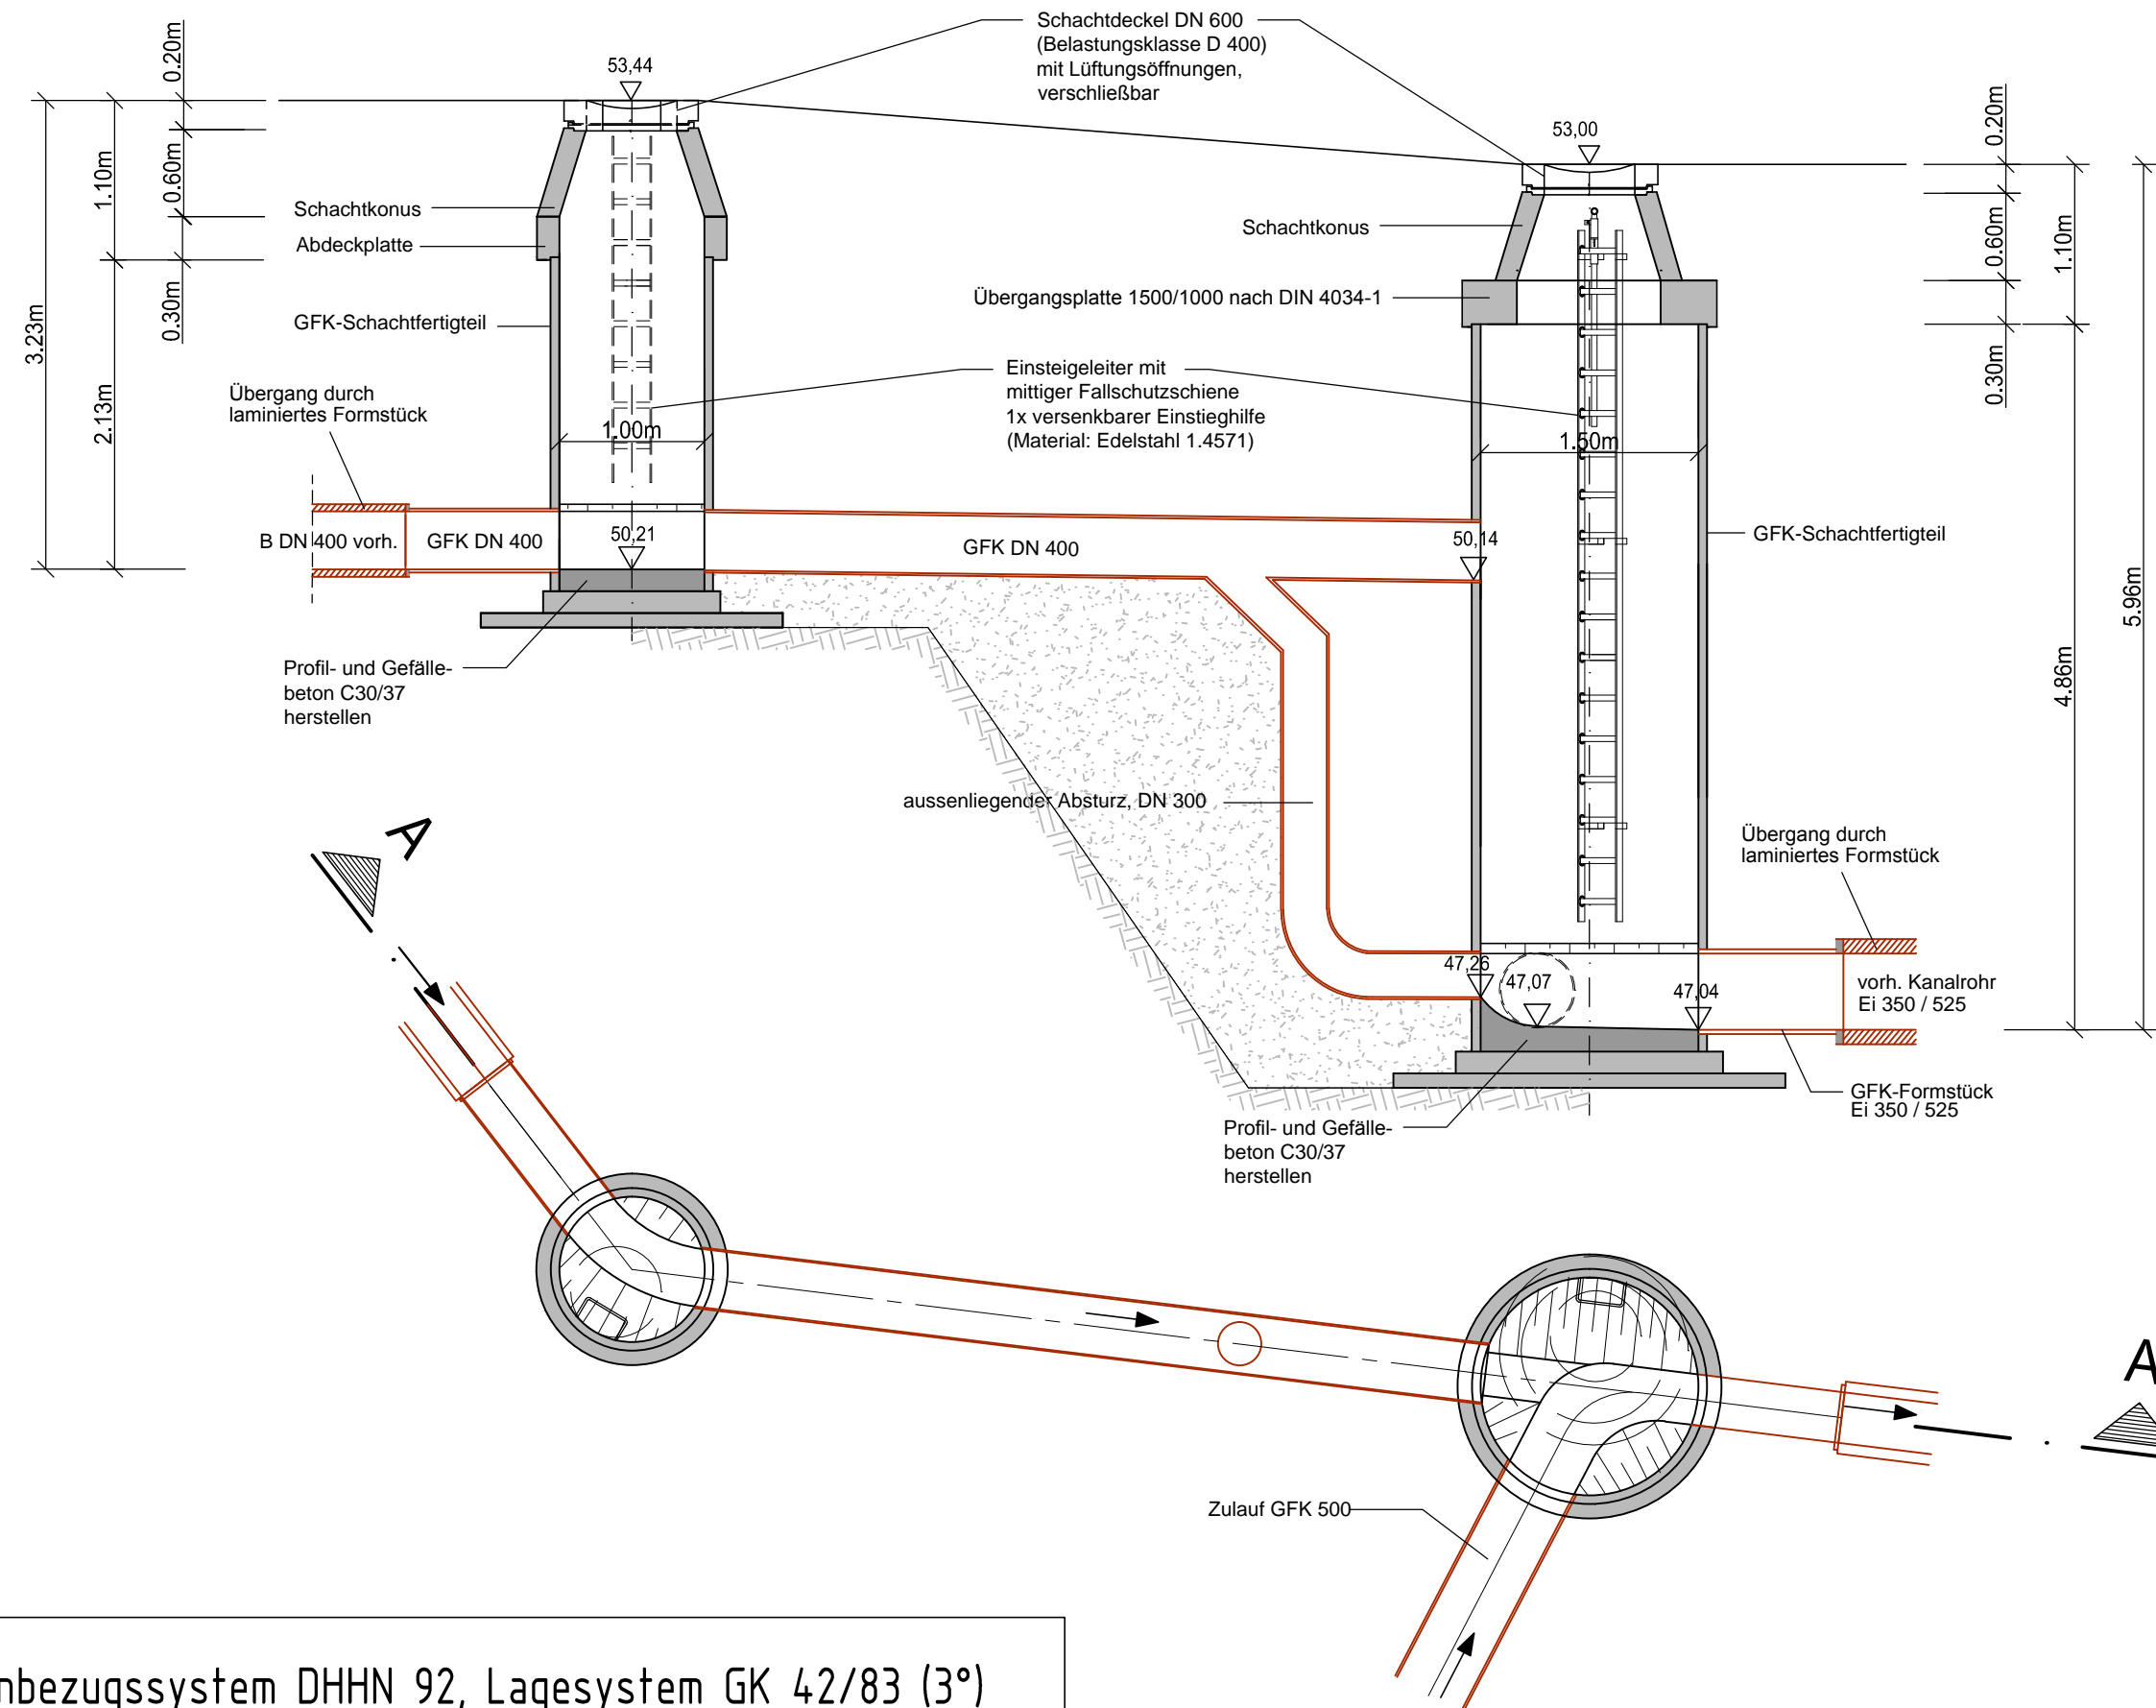

Höhenbezugssystem DHHN 92, Lagesystem GK 42/83 (3°)

O:\BY\506\Phase3\_4\Zeichnen\EP\_Schächte M280.1\_2019-11-19.dwg

## Unterlage zur Erlangung des Planrechtes gem. § 18 AEG

Entwurfsbearbeitung:		Projekt-Nr. BAUWAS: 506	
 <b>BAUWAS</b> INGENIEURBÜRO GmbH BERATUNG • PLANUNG • BAULEITUNG • GUTACHTEN	Büro für Abwasserentsorgung/-behandlung Umwelttechnik/-schutz Wasserversorgung/-wirtschaft Abfall Straßenbau		Am Krugberg 3 19065 Raben Steinfeld Telefon: 03860 / 5601-0 Telefax: 03860 / 5601-20 e-mail: info@ib-bauwas.de internet: www.ib-bauwas.de
	Bearb.:	Datum	Zeichen
	Gez.:	10/2019	Radscheidt
	Gepr.:	10/2019	Wolf
Geändert		Datum	Gez.
		Datum	Geprüft

Landeshauptstadt Schwerin Fachdienst Verkehrsmanagement		Unterlage : 6
Straßenklasse und Nr.:	Stadtstraße	Blatt-Nr.: 02.8
Streckenbezeichnung:	Wallstraße	Projekt-Nr.:
Gemarkung:	Schwerin	

Bauwerk / Baumaßnahme:		Datum	Zeichen
BW 12 - Brücke über die DB Strecke 6441 in km 65,2+50 im Zuge der Wallstraße in Schwerin		Bearb.:	
		Gez.:	
		Gepr.:	
		ASB - Nr.:	

Plandarstellung:		Bauwerksplan
Teilobjekt 02 - Medienkanal Bauwerksübersichtsplan Schacht M 280.01 - Einbindung in Netz, Ablaufseite		
		Maßstab: 1:50

Aufgestellt:	Geprüft:
Gesehen:	Genehmigt: