

# Unterlage zur Erlangung des Planrechtes gem. § 18 AEG

Entwurfsbearbeitung:



HTG Ingenieurbüro für  
Bauwesen GmbH  
Wismarsche Str. 178  
19053 Schwerin  
Tel.: 0385/590 64-0  
Fax: 0385/590 64-40

Schwerin, 12.12.2019

Projekt-Nr.:

|         | Datum   | Zeichen               |
|---------|---------|-----------------------|
| Bearb.: | 12/2019 | D. Gudd               |
| Gez.:   | 12/2019 | C. Delph              |
| Gepr.:  | 12/2019 | Prof. Dr.-Ing. Winter |
| Datum   | Gez.    | Geprüft               |

Geändert

|   |  |  |  |
|---|--|--|--|
| a |  |  |  |
| b |  |  |  |
| c |  |  |  |
| d |  |  |  |

Landeshauptstadt Schwerin  
Fachdienst Verkehrsmanagement

Unterlage: 6

Straßenklasse und Nr.: Stadtstraße

Blatt - Nr.: 04.2

Streckenbezeichnung: Wallstraße

Projekt - Nr.: V6097-400

Gemarkung: Schwerin

Bauwerk/Baumaßnahme:

BW 12 - Brücke über die DB Strecke 6441 in  
km 65,2+50 im Zuge der Wallstraße in Schwerin

|         | Datum | Zeichen |
|---------|-------|---------|
| Bearb.: |       |         |
| Gez.:   |       |         |
| Gepr.:  |       |         |

ASB-Nr.:

Plandarstellung:

Teilobjekt 04  
Querprofile Gleisanlagen - km 65,2+50

Querprofil

Maßstab: 1:100

Aufgestellt:

Geprüft:

Gesehen:


Genehmigt:

## Legende:

- Bestand
- Rückbau
- Neubau
- Neubau gesonderter Planteil

Für die Bauausführung ist das gleisgeometrische Projekt maßgebend!  
Angaben zur Gleisgeometrie wurden dem gleisgeometrischen Projekt (Bearbeitungsstand 04/2018) entnommen. Umrechnung der Höhen ins Höhen Bezugssystem der Planung DHHN92.  
Im Baubereich gilt: DHHN92 - 12,96 cm= HN76

Höhen Bezugssystem DHHN92

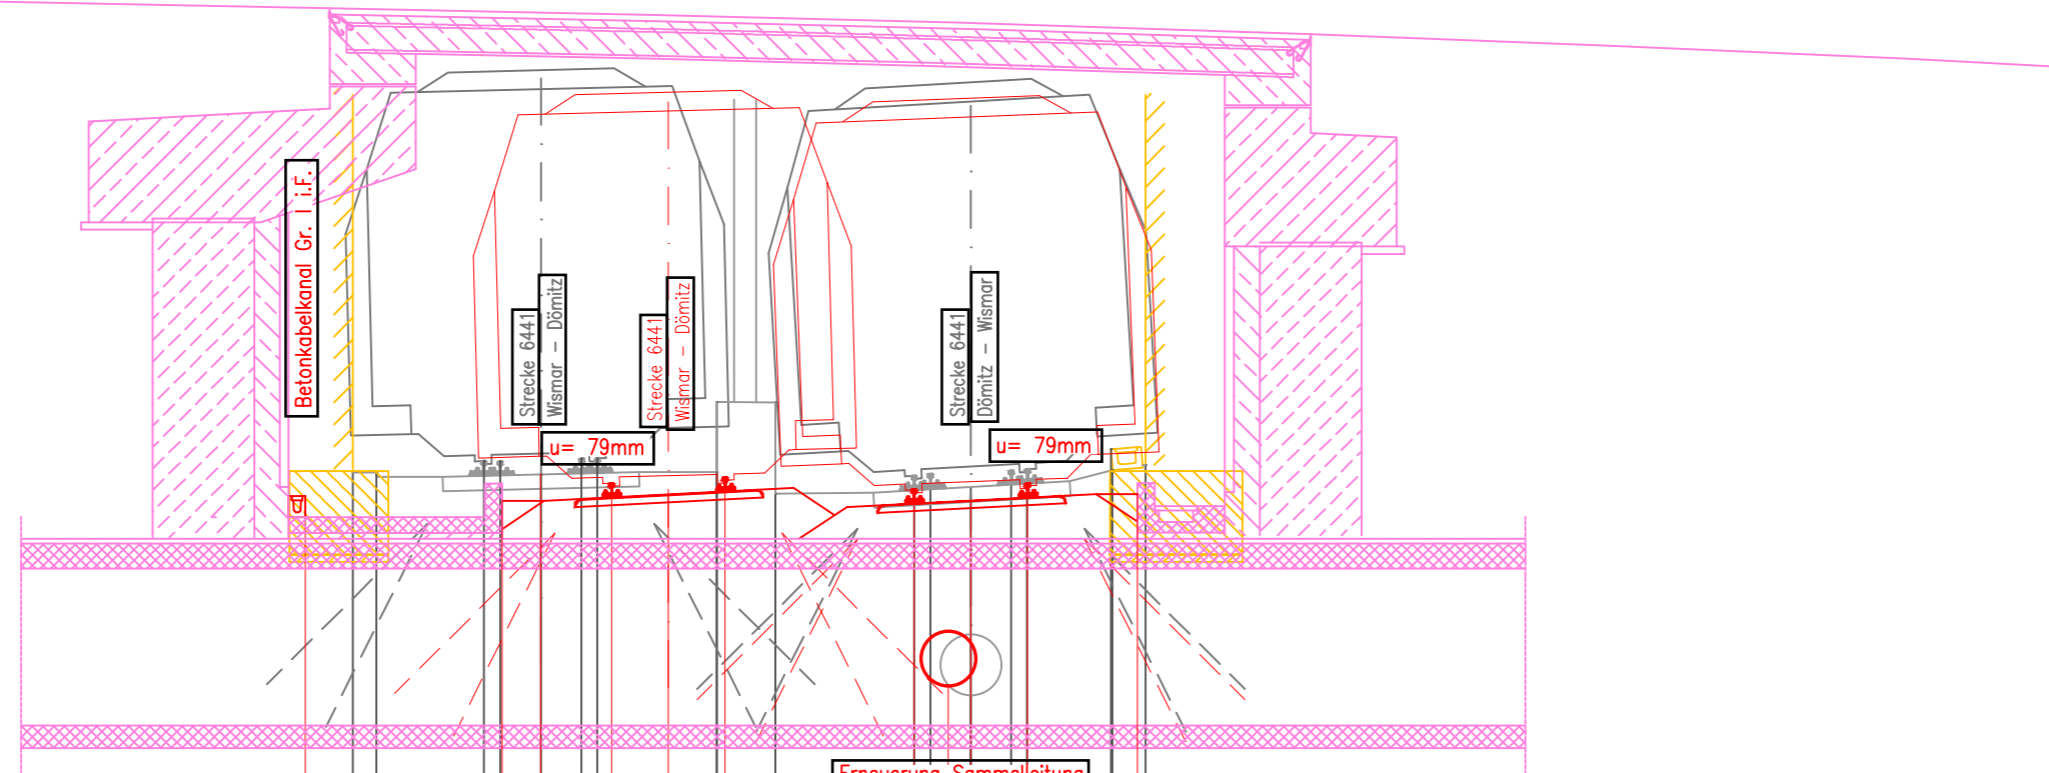

QP 02

65,2+50

↓ -42,00m ü. DHHN92

|               | 1      | 2      | 3      | 4      | 5      | 6      | 7      | 8      | 9      | 10     | 11     | 12 |
|---------------|--------|--------|--------|--------|--------|--------|--------|--------|--------|--------|--------|----|
| Entf. Projekt | -3,11  | -0,51  | 0,00   | 0,93   | 1,69   | 2,43   | 4,93   | 5,39   | 5,69   | 6,43   | 7,89   |    |
| Höhe Projekt  | 48,250 | 48,186 | 48,539 | 48,422 | 48,272 | 48,500 | 48,343 | 45,750 | 48,193 | 48,421 | 48,280 |    |
| Entf. Bestand | -2,486 | -0,754 | 0,000  | 0,539  | 2,326  | 2,326  | 6,935  | 5,169  | 5,688  | 6,216  | 7,539  |    |
| Höhe Bestand  | 48,561 | 48,711 | 48,539 | 48,746 | 49,597 | 48,286 | 48,519 | 48,370 | 48,588 | 48,606 | 48,872 |    |