

Unterlage zur Erlangung des Planrechtes gem. § 18 AEG

Entwurfsbearbeitung:



HTG Ingenieurbüro für
Bauwesen GmbH
Wismarsche Str. 178
19053 Schwerin
Tel.: 0385/590 64-0
Fax: 0385/590 64-40

Schwerin, 12.12.2019

Projekt-Nr.:


	Datum	Zeichen	
Bearb.:	12/2019	D. Gudd	
Gez.:	12/2019	C. Delph	
Gepr.:	12/2019	Prof. Dr.-Ing. Winter	
Geändert	Datum	Gez.	Geprüft

Legende:

- Bestand
- Neubau
- Bestand

Für die Bauausführung ist das gleisgeometrische Projekt maßgebend!
Angaben zur Gleisgeometrie wurden dem gleisgeometrischen Projekt (Bearbeitungsstand 04/2018) entnommen. Umrechnung der Höhen ins Höhen Bezugssystem der Planung DHHN92. Im Baubereich gilt: DHHN92 - 12,96 cm = HN76

Höhen Bezugssystem DHHN92

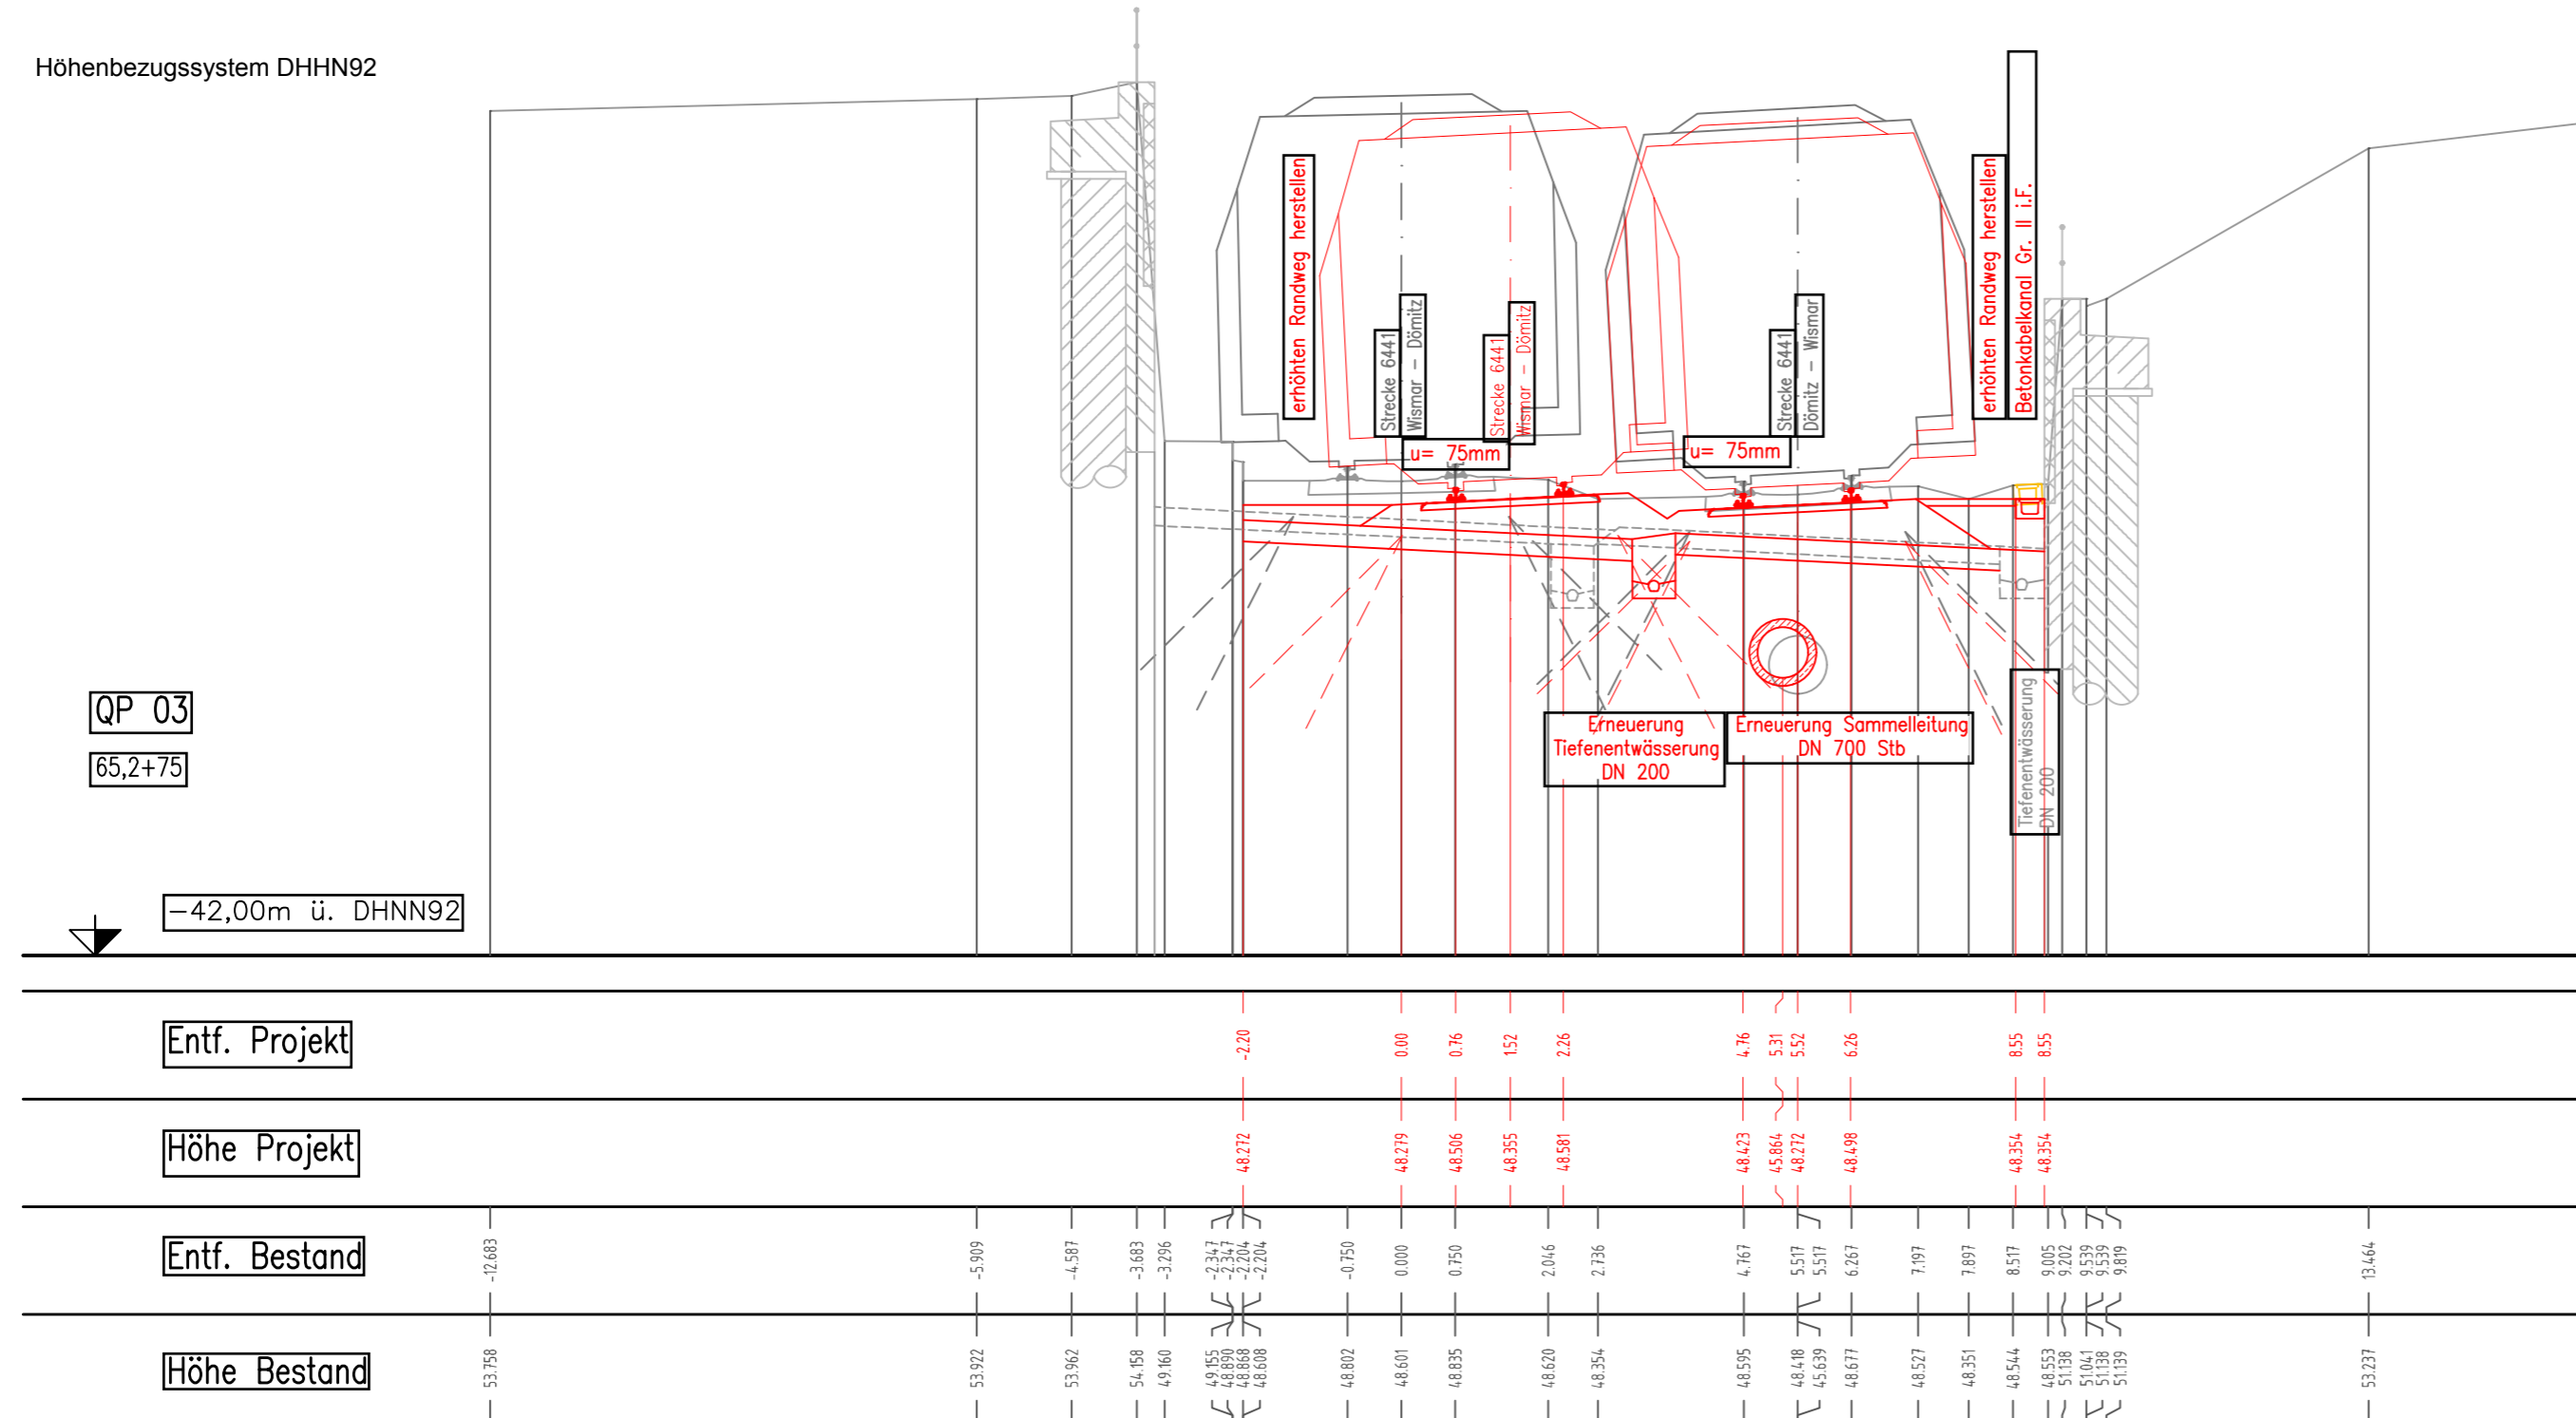

Landeshauptstadt Schwerin
Fachdienst Verkehrsmanagement

Straßenklasse und Nr.: Stadtstraße

Streckenbezeichnung: Wallstraße

Gemarkung: Schwerin

Bauwerk/Baumaßnahme:

BW 12 - Brücke über die DB Strecke 6441 in km 65,2+50 im Zuge der Wallstraße in Schwerin

Plandarstellung:

Teilobjekt 04
Querprofile Gleisanlagen - km 65,2+75

Aufgestellt:

Geprüft:

Gesehen:

Genehmigt:

Unterlage: 6

Blatt - Nr.: 04.3

Projekt - Nr.: V6097-400

Datum

Bearb.:

Gez.:

Gepr.:

ASB-Nr.:

Querprofil

Maßstab: 1:100