



**Bauzeitliches Rettungswegkonzept**  
 Ersatzneubau der Brücke über die DB Strecke 6441, km 65,2 + 50  
 im Zuge der Wallstraße in Schwerin




Rettungswegfenster

**ANLAGE 2.1: Übersicht Rettungswegfenster, 2. RW**

Wohnhäuser Wallstraße 45, 47, 49



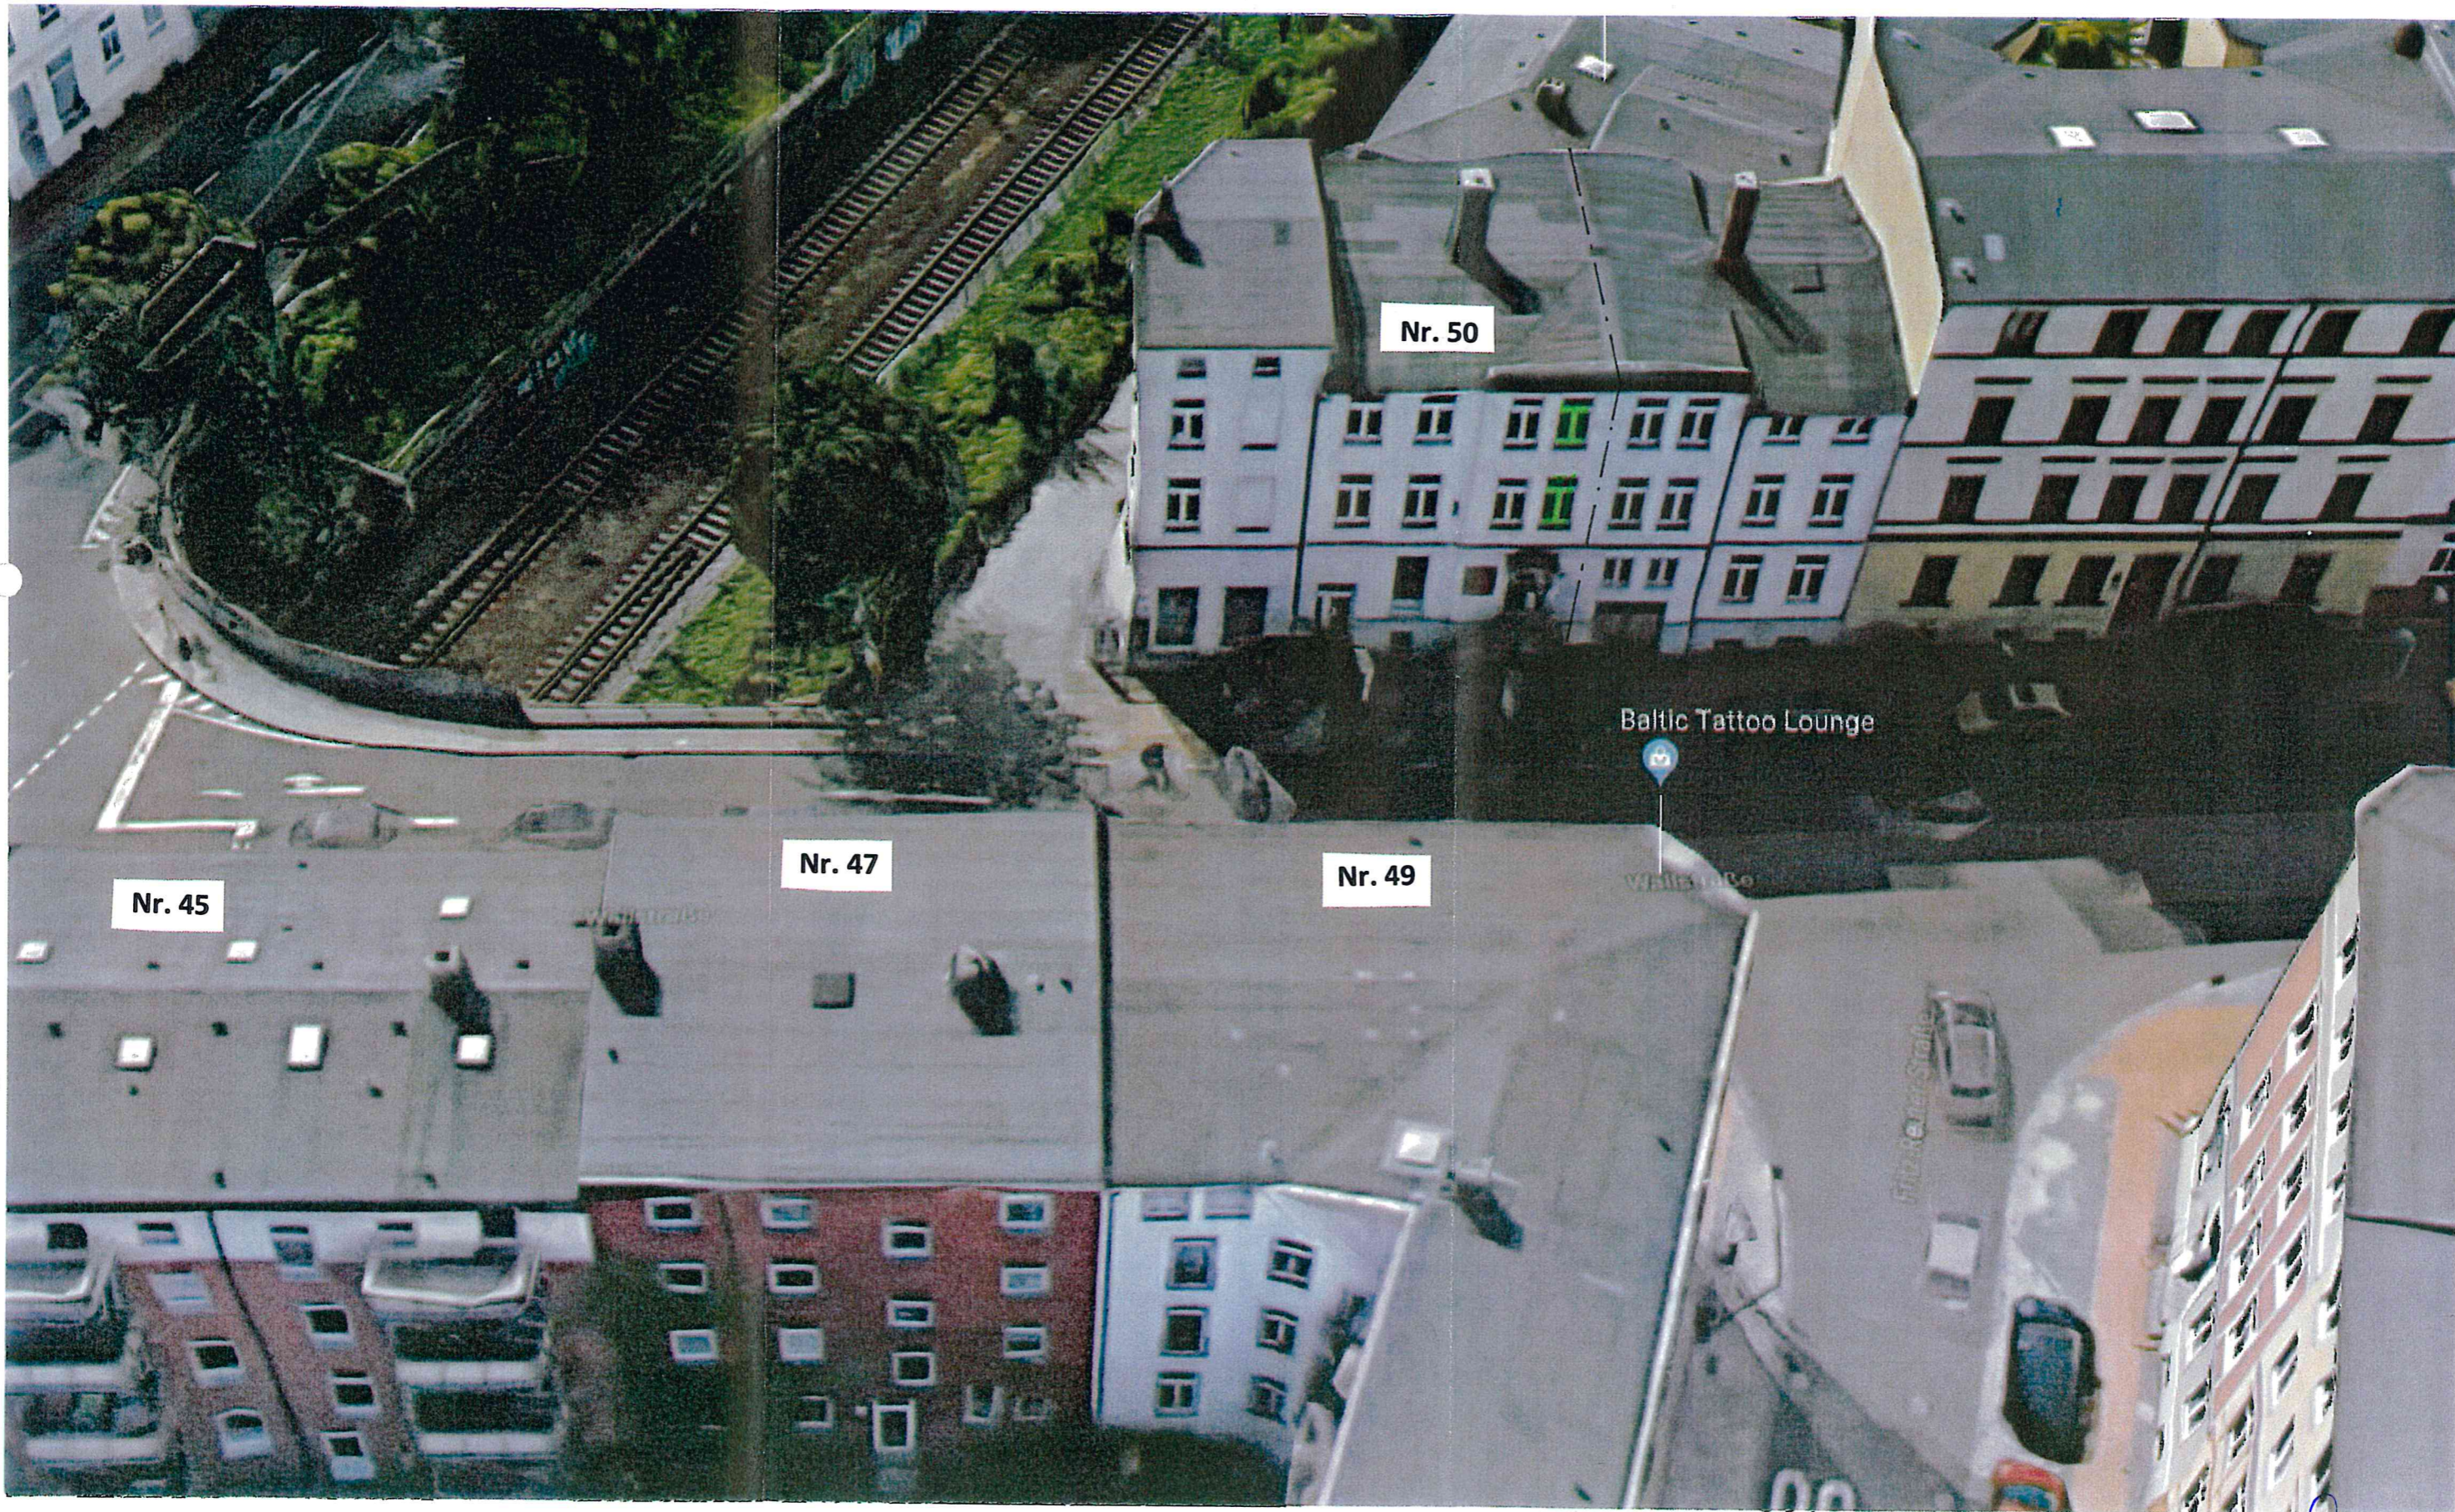

**Bauzeitliches Rettungswegkonzept**  
 Ersatzneubau der Brücke über die DB Strecke 6441, km 65,2 + 50  
 im Zuge der Wallstraße in Schwerin



Rettungswegfenster

**ANLAGE 2.2: Übersicht Rettungswegfenster, 2. RW**

Wohn- und Geschäftshaus Wallstraße 50

