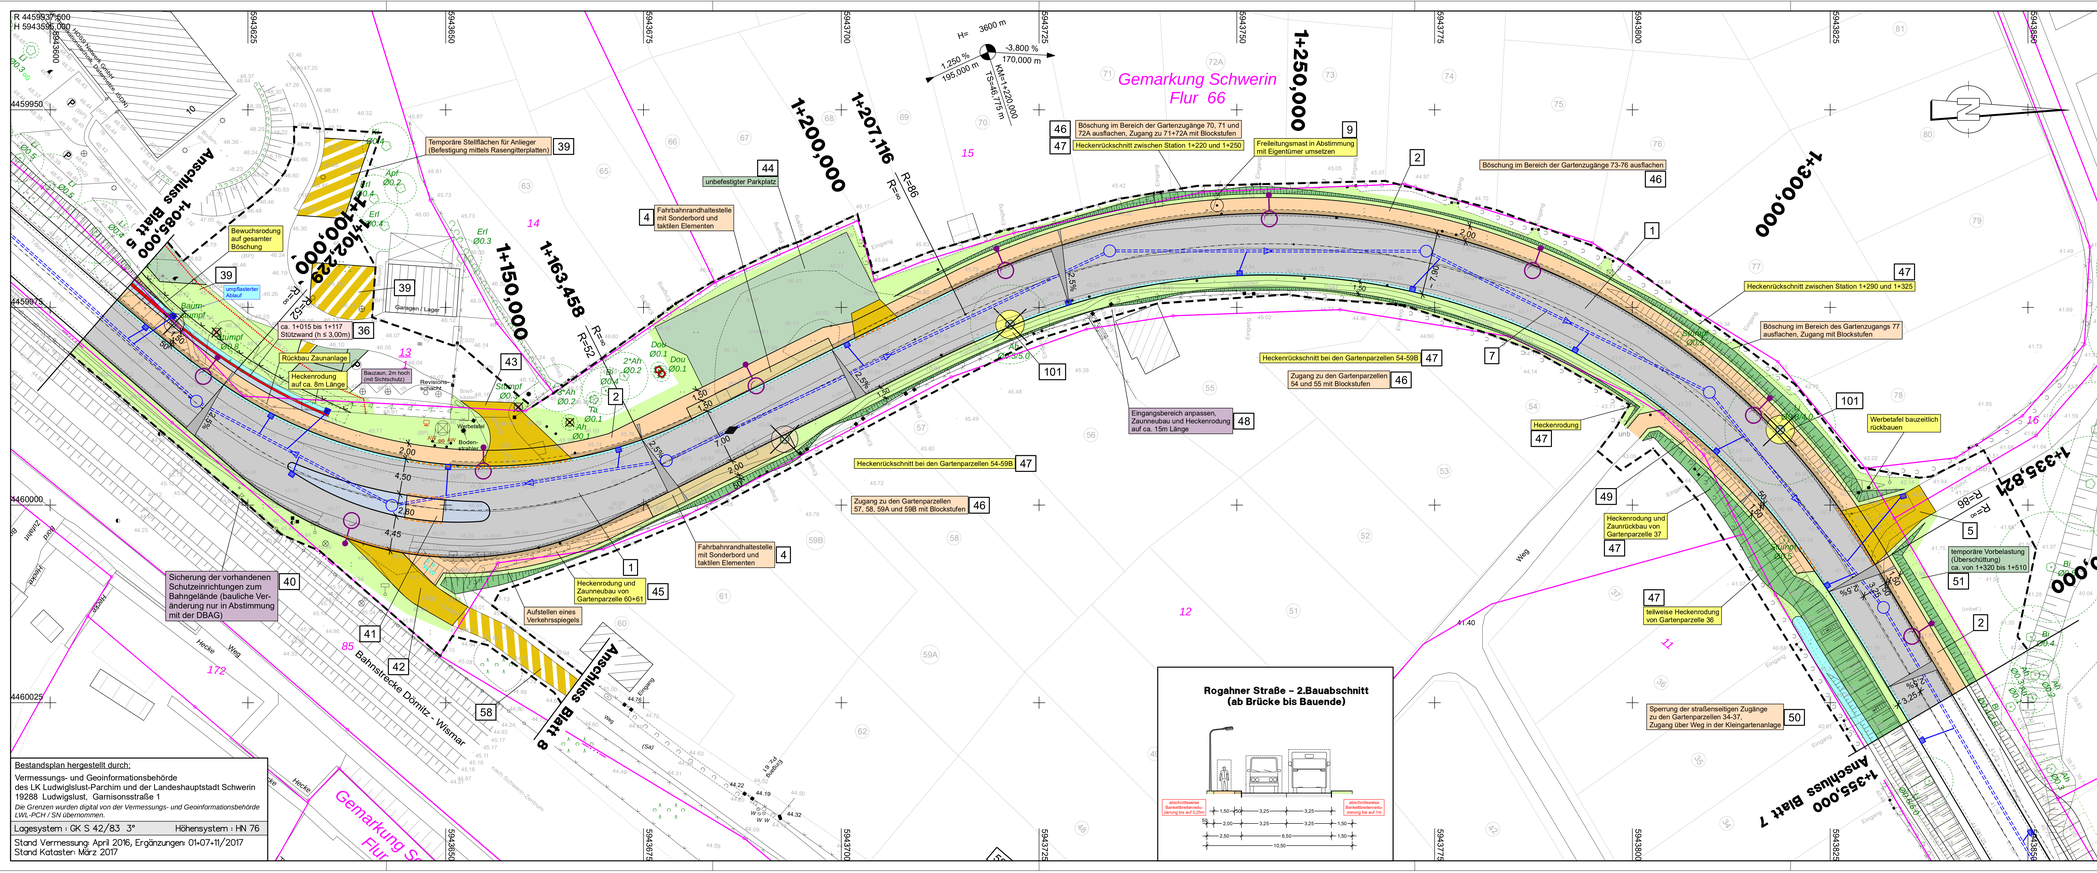

ZEICHENERKLÄRUNG

Befestigungen (Nutzung) :

- Fahrbahn (Asphalt)
- Fahrbahndeckenerneuerung
- Fahrbahnteiler/Mittelinsel (Natursteinkleinpflaster)
- Sicherheitstrennstreifen (Pflaster)
- Radweg (Asphalt)
- Gehweg (Pflaster)
- Grundstückszufahrten
- Wartefläche an Bushaltestellen (Pflaster mit taktilen Elementen)
- Schotterrasen / Grandbefestigung
- Bauzeitlich genutzte Flächen
- Bankette, Grün- und Angleichungsflächen Dammböschung
- abgesenkter Bord
- Pflasterrinne / Pflasterstreifen (jeweils 2-reihig)
- geplanter Straßenablauf mit Anschlussleitung DN 150
- geplante Regenwasserleitung mit Schacht
- vorhandene Regenwasserleitung mit Schacht (Verdämmen)
- geplante Schmutzwasserleitung mit Schacht (separate Planung)
- vorhandene Schmutzwasserleitung mit Schacht (Verdämmen)
- Gradientenhoch-/-tiefpunkt
- Neigungsbrechpunkt mit Angabe von Ausrundungshalbmesser, Längsneigung und Abstand zum nächsten Neigungsbrechpunkt
- Querneigung 2,5%
- Baumschutz
- Schutzzaun
- Baumfällung
- vorhandener Baum mit Kronendurchmesser (maßstäblich aus Bestandsaufmaß)
- Baumneupflanzung
- Baufeldgrenze
- 14 Nr. im Regelungsverzeichnis
- Neubau Zaunanlage
- geplante Straßenbeleuchtungsmaste
- Armaturenkappen Wasser/Gas (Anpassung bzw. Neubau nach Vorgabe SWS)
- Flurgrenze
- Flurstücksgrenze

Nr.	Art der Änderung	Datum	Zeichen

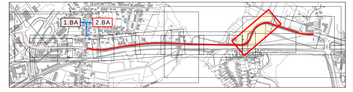

Entwurfsbearbeitung :
INROS LACKNER
Spieltordamm 9 19055 Schwerin
Tel. (0385) 6346-0 Fax (0385) 6346-111
www.inros-lackner.de

	Datum	Zeichen
bearbeitet	10 / 2018	gez.Strehlow
gezeichnet	10 / 2018	gez.Lenschow
geprüft	10 / 2018	gez.Albrecht

E.-Nr./Plancode: 2015-0002 / 4-2 _ LP-250-6 _ PLT / 0 _ LP250_STR_06

FESTSTELLUNGSENTWURF

Straßenbauverwaltung :
Landeshauptstadt Schwerin
Fachdienst Verkehrsmanagement

Unterlage / Blatt-Nr.: 5 / 6

Lageplan 6
Straßenbau

Maßstab : 1 : 250

Baumaßnahme :

Grundhafter Ausbau der Rogahner Straße in Schwerin

OU Schwerin bis Obotritenring, 2.BA

Bau-km 1+085,0 bis 1+355,0

aufgestellt :

Schwerin, den .....