

Legende


Landschaftspflegerischen Massnahmen (trassenfern)

- Gehölzpflanzung (A 4)
- Ökokontofläche (E 1)
- Alleebaumpflanzung (A2, A 3)

Nachrichtlich


- Technische Planung 2.BA
- Lagepläne Unterlage 09.02 Blätter 1-4
- Lagepläne Unterlage 09.03, Blätter 1-4

Nr.	Art der Änderung	Datum	Zeichen

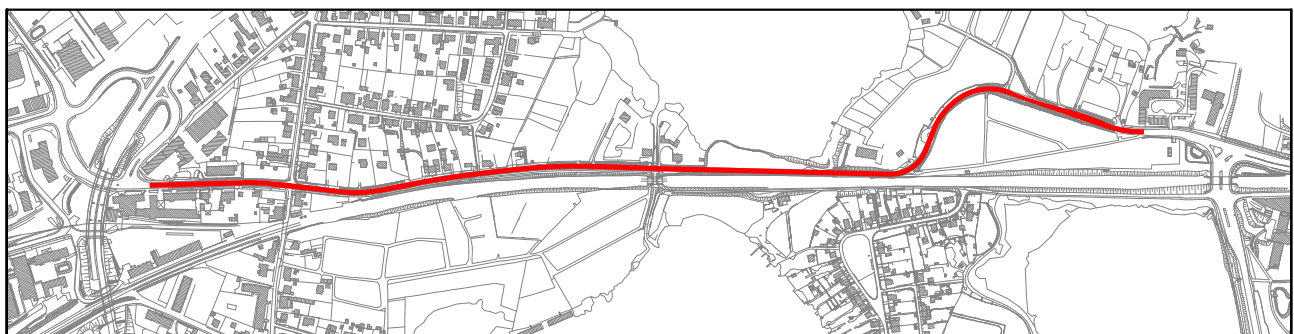

Entwurfsbearbeitung :		Datum	Zeichen
 INROS LACKNER. Spieltordamm 9 19055 Schwerin Tel. (0385) 6346-0 Fax (0385) 6346-111 www.inros-lackner.de	bearbeitet	10 / 2018	gez. Kleewitz
	gezeichnet	10 / 2018	gez. Anders
	geprüft:	10 / 2018	gez. Feuerfell
IL-Nr./Plancode: 2016-0001			

FESTSTELLUNGSENTWURF

Auftraggeber:  Landeshauptstadt Schwerin Fachdienst Verkehrsmanagement	Unterlage / Blatt-Nr.: 09.01 / -- Übersichtsplan Maßnahmen Maßstab: 1 : 25.000
Baumaßnahme : Grundhafter Ausbau der Rogahner Straße in Schwerin OU Schwerin bis Obotritenring, 2.BA Bau-km 0+225,0 bis 1+560,0	
aufgestellt :	
Schwerin, den	