


### ZEICHENERKLÄRUNG

- zu erwerbende Fläche (Straßenbau)
- vorübergehend in Anspruch zu nehmende Fläche
- dauernd zu belastende Fläche
- Flur / Flurstück / Größe des Flurstückes
- fl. Nr. im Grunderwerbsverzeichnis / Größe der Teilfläche
- 02 Nr. des Grunderwerbsplanes
- 01 Teilfläche eines Flurstückes
- Gemarkungsgrenze
- Flurgrenze
- Flurstücksgrenze außerhalb/innerhalb des Baufeldes
- Flurstücksnummer

1	77/4	935 m <sup>2</sup>
02.02.01		75 m <sup>2</sup>

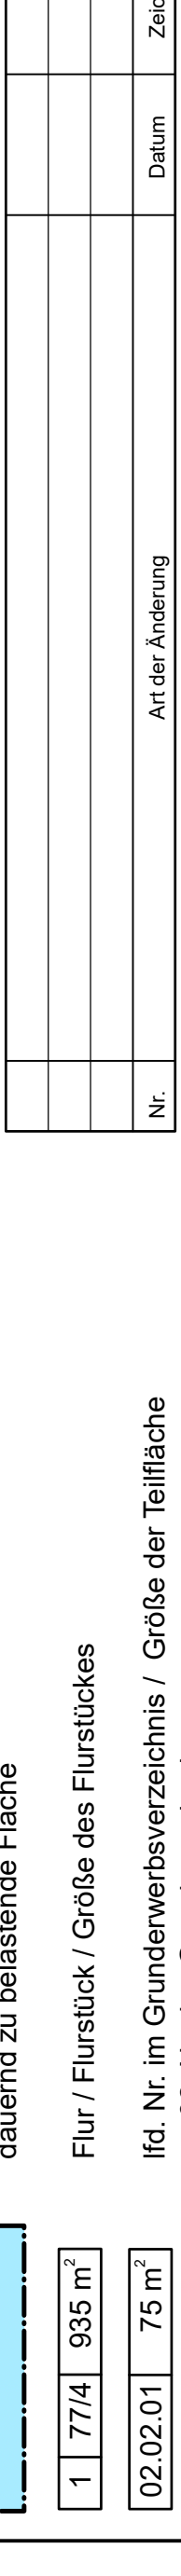

Nr.	Art der Änderung	Datum	Zeichen

Erwurfsbearbeitung:

Schuldschramm 9 10065 Schwervin  
Tel. (0385) 6346-0 Fax (0385) 6346-111  
www.inros-lackner.de

Datum	Zeichen
bearbeitet 10/2018	gez. Strehlow
gezeichnet 10/2018	gez. Lenschow
geprüft: 10/2018	gez. Albrecht

IL-Nr./Plancode: 2016-0007/42\_LP-500-2\_P17/0\_LP500\_GE\_02

## FESTSTELLUNGSENTWURF

Unterlage / Blatt-Nr.: 10 / 2

Grunderwerbsplan

Landeshauptstadt Schwervin  
Fachdienst Verkehrsmanagement

Mastab.: 1 : 500

Baumaßnahme:  
**Grundhafter Ausbau  
der Rogahner Straße in Schwervin  
OU Schwervin bis Obotritterring, 2.BA**  
Bau-km 0+350,0 bis 0+770,0

aufgestellt:

Schwervin, den .....

Flurstücksnummer	fl. Nr.	Größe des Flurstückes
1 108	2.061 m <sup>2</sup>	
02.11.01	80 m <sup>2</sup>	
02.11.02	165 m <sup>2</sup>	
1 106	6.098 m <sup>2</sup>	
02.10.01	315 m <sup>2</sup>	
1 105/4	14.577 m <sup>2</sup>	
02.09.02	320 m <sup>2</sup>	
1 99/2	1.288 m <sup>2</sup>	
02.08.01	14 m <sup>2</sup>	
02.08.02	25 m <sup>2</sup>	
1 98/1	485 m <sup>2</sup>	
02.07.01	25 m <sup>2</sup>	
1 91/4	953 m <sup>2</sup>	
02.06.01	10 m <sup>2</sup>	
1 90/2	373 m <sup>2</sup>	
02.04.01	20 m <sup>2</sup>	
1 90/8	549 m <sup>2</sup>	
02.05.01	10 m <sup>2</sup>	
1 89/2	947 m <sup>2</sup>	
02.03.01	35 m <sup>2</sup>	
1 77/4	935 m <sup>2</sup>	
02.02.01	75 m <sup>2</sup>	
2 51/10	42.447 m <sup>2</sup>	
02.01.01	980 m <sup>2</sup>	
02.01.02	1.600 m <sup>2</sup>	

Bestandsplan hergestellt durch:  
Vermessungs- und Geoinformationsbehörde  
des LK Ludwigslust-Parchim und der Landeshauptstadt Schwervin  
19288 Ludwigslust, Garmisonstraße 1  
Die Grenzen wurden digital von der Vermessungs- und Geoinformationsbehörde  
LWL-PCH / SN übernommen.

Logesystem : GK S 42/83 3° Höhenystem : HN 76  
Stand Vermessung: April 2016; Ergänzungen: 01+07+11/2017  
Stand Kataster: März 2017