

Bestandsplan hergestellt durch:
 Vermessungs- und Geoinformationsbehörde
 des LK Ludwigslust-Parchim und der Landeshauptstadt Schwerin
 19288 Ludwigslust, Garmisonstraße 1
 Die Grenzen wurden digital von der Vermessungs- und Geoinformationsbehörde
 LWL-PCH / SN übernommen.
 Logesystem : GK S 42/83 3° Höhenystem : HN 76
 Stand Vermessung: April 2016; Ergänzungen: 01.07.11/2017
 Stand Kataster: März 2017


ZEICHENERKLÄRUNG

- zu erwerbende Fläche (Straßenbau)
- vorübergehend in Anspruch zu nehmende Fläche
- dauernd zu belastende Fläche
- Flur / Flurstück / Größe des Flurstückes
- lfd. Nr. im Grunderwerbsverzeichnis / Größe der Teilfläche
- 02 Nr. des Grunderwerbsplanes
- 02 lfd. Nr. des betroffenen Flurstückes
- 01 Teilfläche eines Flurstückes

Gemarkungsgrenze
 Flurgrenze
 Flurstücksgrenze außerhalb/innerhalb des Baufeldes
 Flurstücksnummer

51
10

| Nr. | Art der Änderung | Datum | Zeichen |
|-----|------------------|-------|---------|
| | | | |
| | | | |

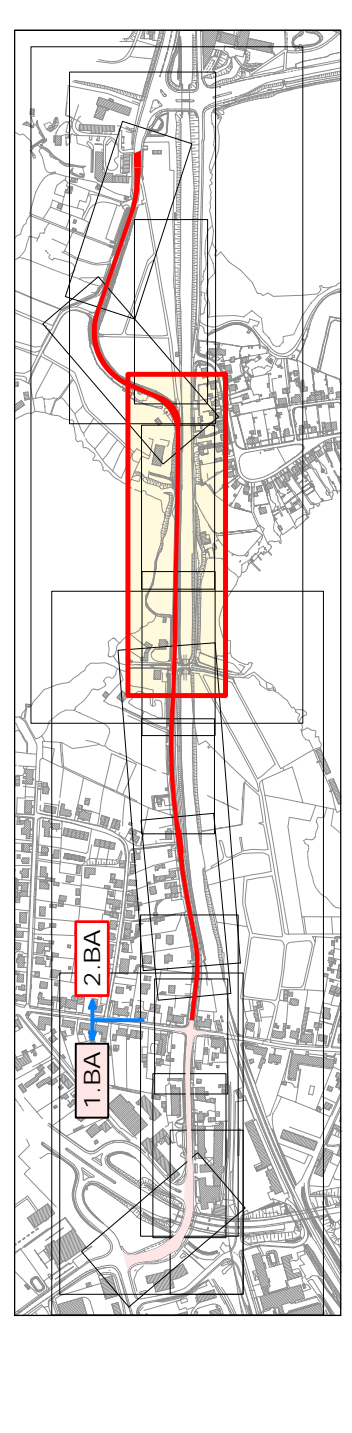

Erwerbsbearbeitung:

INROS LACKNER

Schleichdamm 9 19055 Schwerin
 Tel. (0385) 6346-0 Fax (0385) 6346-111
 www.inros-lackner.de

| Datum | Zeichen |
|--------------------|---------------|
| bearbeitet 10/2018 | gez. Strehlow |
| gezeichnet 10/2018 | gez. Lenschow |
| geprüft: 10/2018 | gez. Albrecht |

IL-Nr./Plancode: 2016-001/42_LP-500-3_P17/0_LP500_GE_03

FESTSTELLUNGSENTWURF

Strassenbauverwaltung: Unterlage / Blatt-Nr.: 10 / 3
 Grunderwerbsplan

Landeshauptstadt Schwerin
 Fachdienst Verkehrsmanagement

Baumaßnahme: **Grundhafter Ausbau der Rogahner Straße in Schwerin OU Schwerin bis Obotritenring, 2.BA**
 Bau-km 0+770,0 bis 1+185,0

Masstab: 1 : 500

aufgestellt: _____
 Schwerin, den _____