Abschlagsbauwerk R_114-1

Grundriss

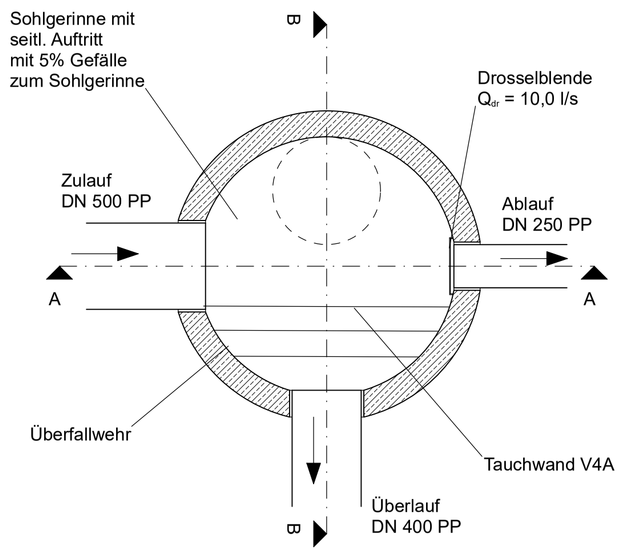

Sedimentationsanlage RWBH 1

Grundriss

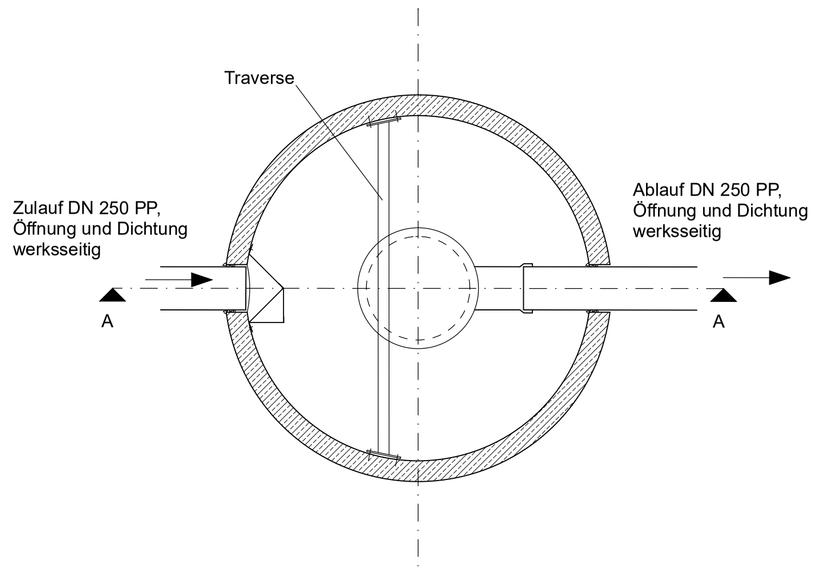

Schnitt A - A

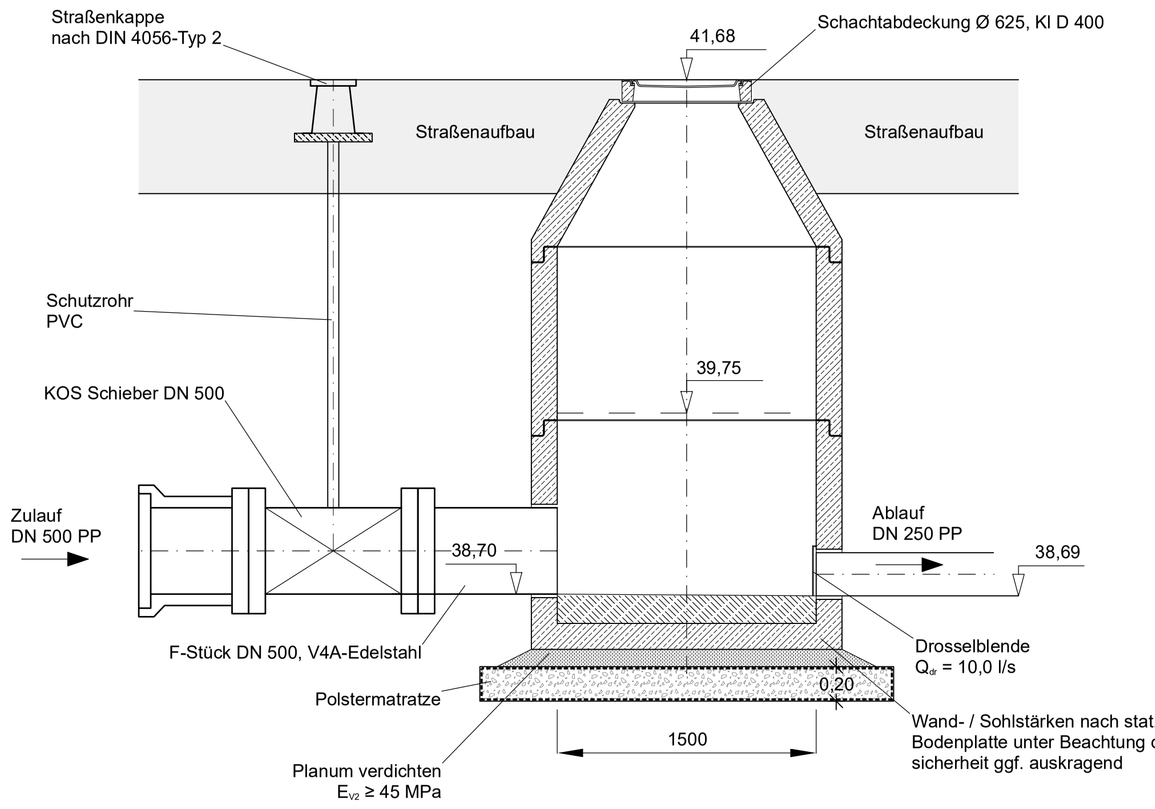

Schnitt A - A

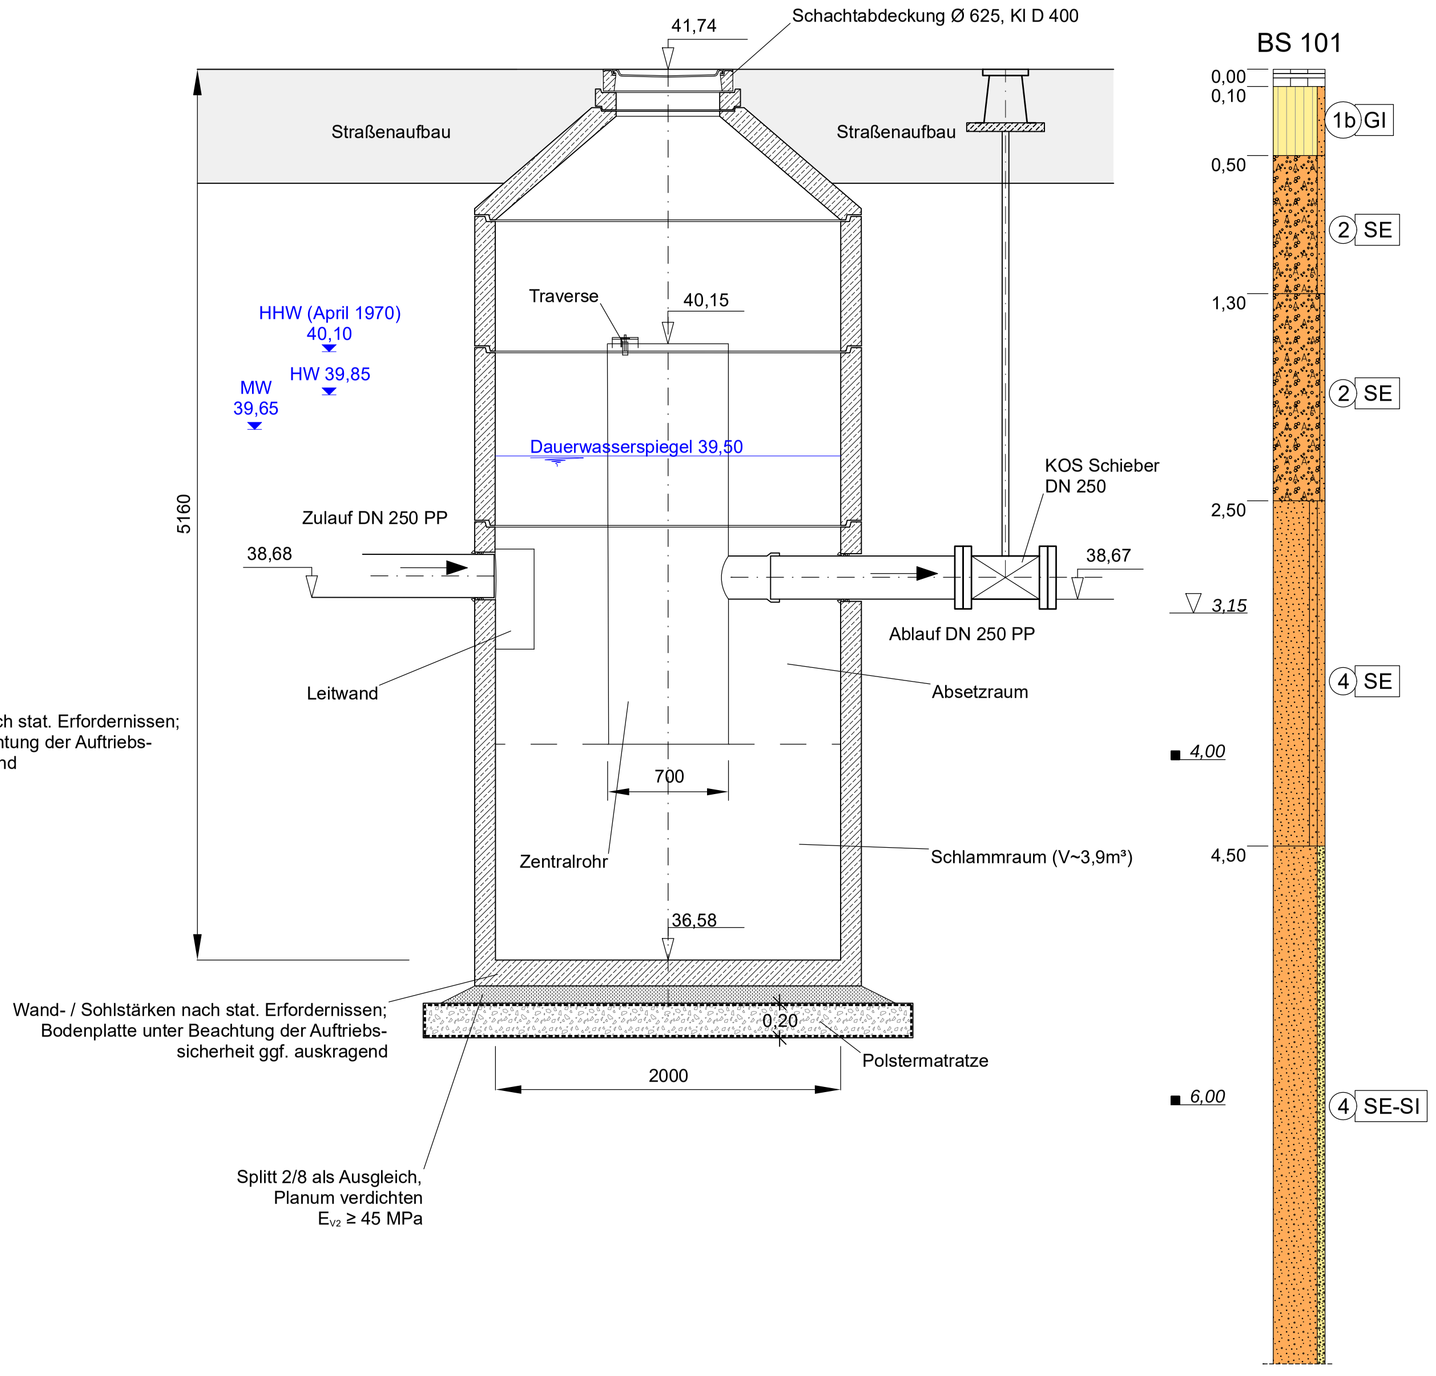

Schnitt B - B

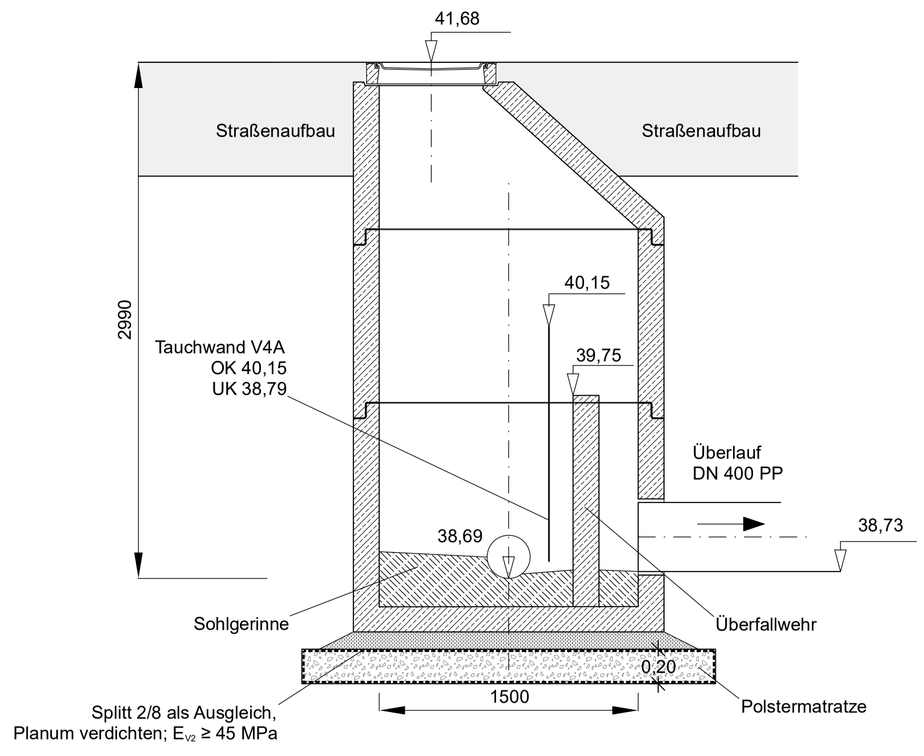

Hinweis: Zulaufseitig R 114-1 und ablaufseitig der Sedimentationsanlage zur Wartung aufgrund von Rückstau aus der Vorflut Absperrschieber vorsehen!

Schachtteile nach EN 1917 und DIN 4034-1 aus Stahlbetonfertigteilen C 45/55 und DIN 1045-1, XC2/XF4 nach DIN EN 206-1 gem. statischen Erfordernissen.

Grundlage: System Mall GmbH, ViaSedi

Bemessung der Wanddicke, Sohldicke und Abdeckplatte nach Typenstatik

Nr.	Art der Änderung	Datum	Zeichen

Entwurfsbearbeitung :

INROS LACKNER
Spieltordamm 9 19055 Schwerin
Tel. (0385) 6346-0 Fax (0385) 6346-111
www.inros-lackner.de

IL-Nr./Plancode: *2016-0001 / 4-2__DT_RWBA__PLT / 0__DT_RWBA-1*

	Datum	Zeichen
bearbeitet	10 / 2018	gez. Schopf
gezeichnet	10 / 2018	gez.Lenschow
geprüft:	10 / 2018	
	gez.Albrecht	

FESTSTELLUNGSENTWURF

Straßenbauverwaltung :

LANDESHAUPTSTADT SCHWERIN

Landeshauptstadt Schwerin
Fachdienst Verkehrsmanagement

Unterlage / Blatt-Nr.: 16.3 / 1

Regenwasserbe-
handlungsanlage 1

Maßstab : 1 : 25

Baumaßnahme :

Grundhafter Ausbau der Rogahner Straße in Schwerin

OU Schwerin bis Obotritenring, 2.BA

aufgestellt :

Schwerin, den .....

st *2016-0001_SN 4-2__DT_RWBA__PLT*