## Grundriss

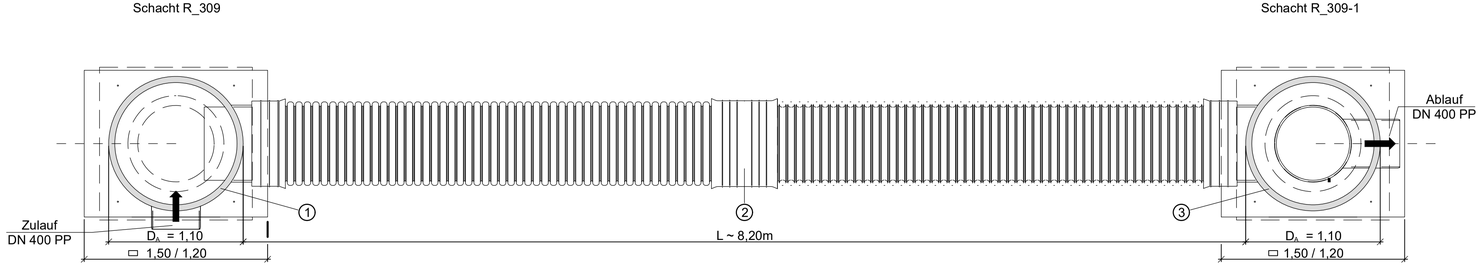


## Längsschnitt

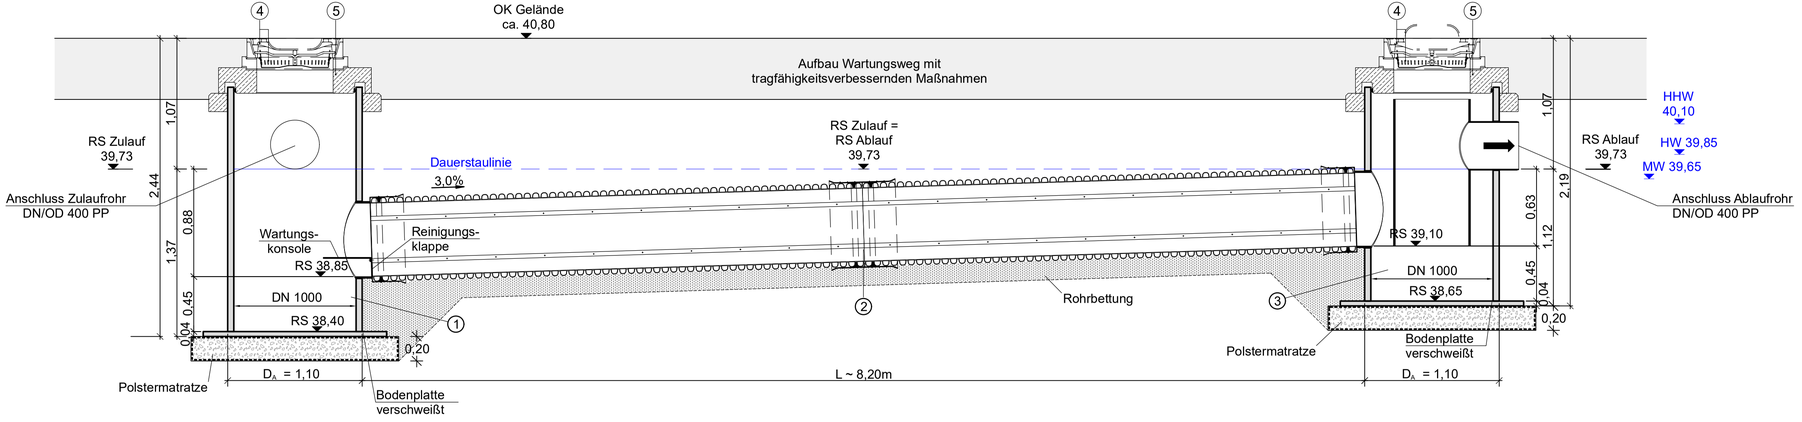


System Sedi-Pipe XLplus 600/8
Auslegung entsprechend DWA M 153

## Legende:

① Startschacht DN 1000 PE
mit Wartungskonsole

② Sedimentationsstrecke DN 600 PP
mit unterem und oberem Strömungstrenner (L = 8m)

③ Zielschacht DN 1000 PE
mit Tauchrohr für Rückhalt von Leichtflüssigkeiten

④ Schachtabdeckung LW 610
mit Lüftungsöffnungen und Schmutzfänger n. DIN 1221
optional: mit Betonauflagering nach DIN 4034-1 (lt. Planung)

⑤ Schachtabdeckplatte H = 0,21m
L x B = 1,25m x1,25m für Schacht DN1000 mit Dichtring

| Nr. | Art der Änderung | Datum | Zeichen |
|---|---|---|---|
| | | | |
| | | | |
| | | | |

Entwurfsbearbeitung :


INROS LACKNER
Spieltordamm 9 19055 Schwerin
Tel. (0385) 6346-0 Fax (0385) 6346-111
www.inros-lackner.de


IL-Nr./Plancode: *2016-0001 / 4-2__DT_RWBA__PLT / 0__DT_RWBA-3*

| | Datum | Zeichen |
|---|---|---|
| bearbeitet | 10 / 2018 | gez. Schopf |
| gezeichnet | 10 / 2018 | gez.Lenschow |
| geprüft: | 10 / 2018 | gez.Albrecht |

# FESTSTELLUNGSENTWURF

Straßenbauverwaltung :
Landeshauptstadt Schwerin
Fachdienst Verkehrsmanagement

Unterlage / Blatt-Nr.: 16.3 / 3

Regenwasserbe-
handlungsanlage 3

Maßstab : 1 : 25

Baumaßnahme :

## Grundhafter Ausbau der Rogahner Straße in Schwerin
OU Schwerin bis Obotritenring, 2.BA

aufgestellt :

Schwerin, den .....

sl 2016-0001_SN 4-2__DT_RWBA__PLT