

---

# DECKBLATT 6

Änderungen zur

**Entwurfs- und Genehmigungsplanung im Projekt „Revitalisierung von Teilflächen des Siebendorfer Moores**

(- zur Kompensation von Eingriffen durch den B-Plan 39 der LHS Schwerin)“ vom 06.03.2019

**Hier:**

**Änderungen zur Anlage 5.1. – Maßnahmenkonzept -**

von 3/2022

**Auftraggeber:**


Landeshauptstadt Schwerin

Fachdienst Umwelt

Am Packhof 2 - 6

19053 Schwerin



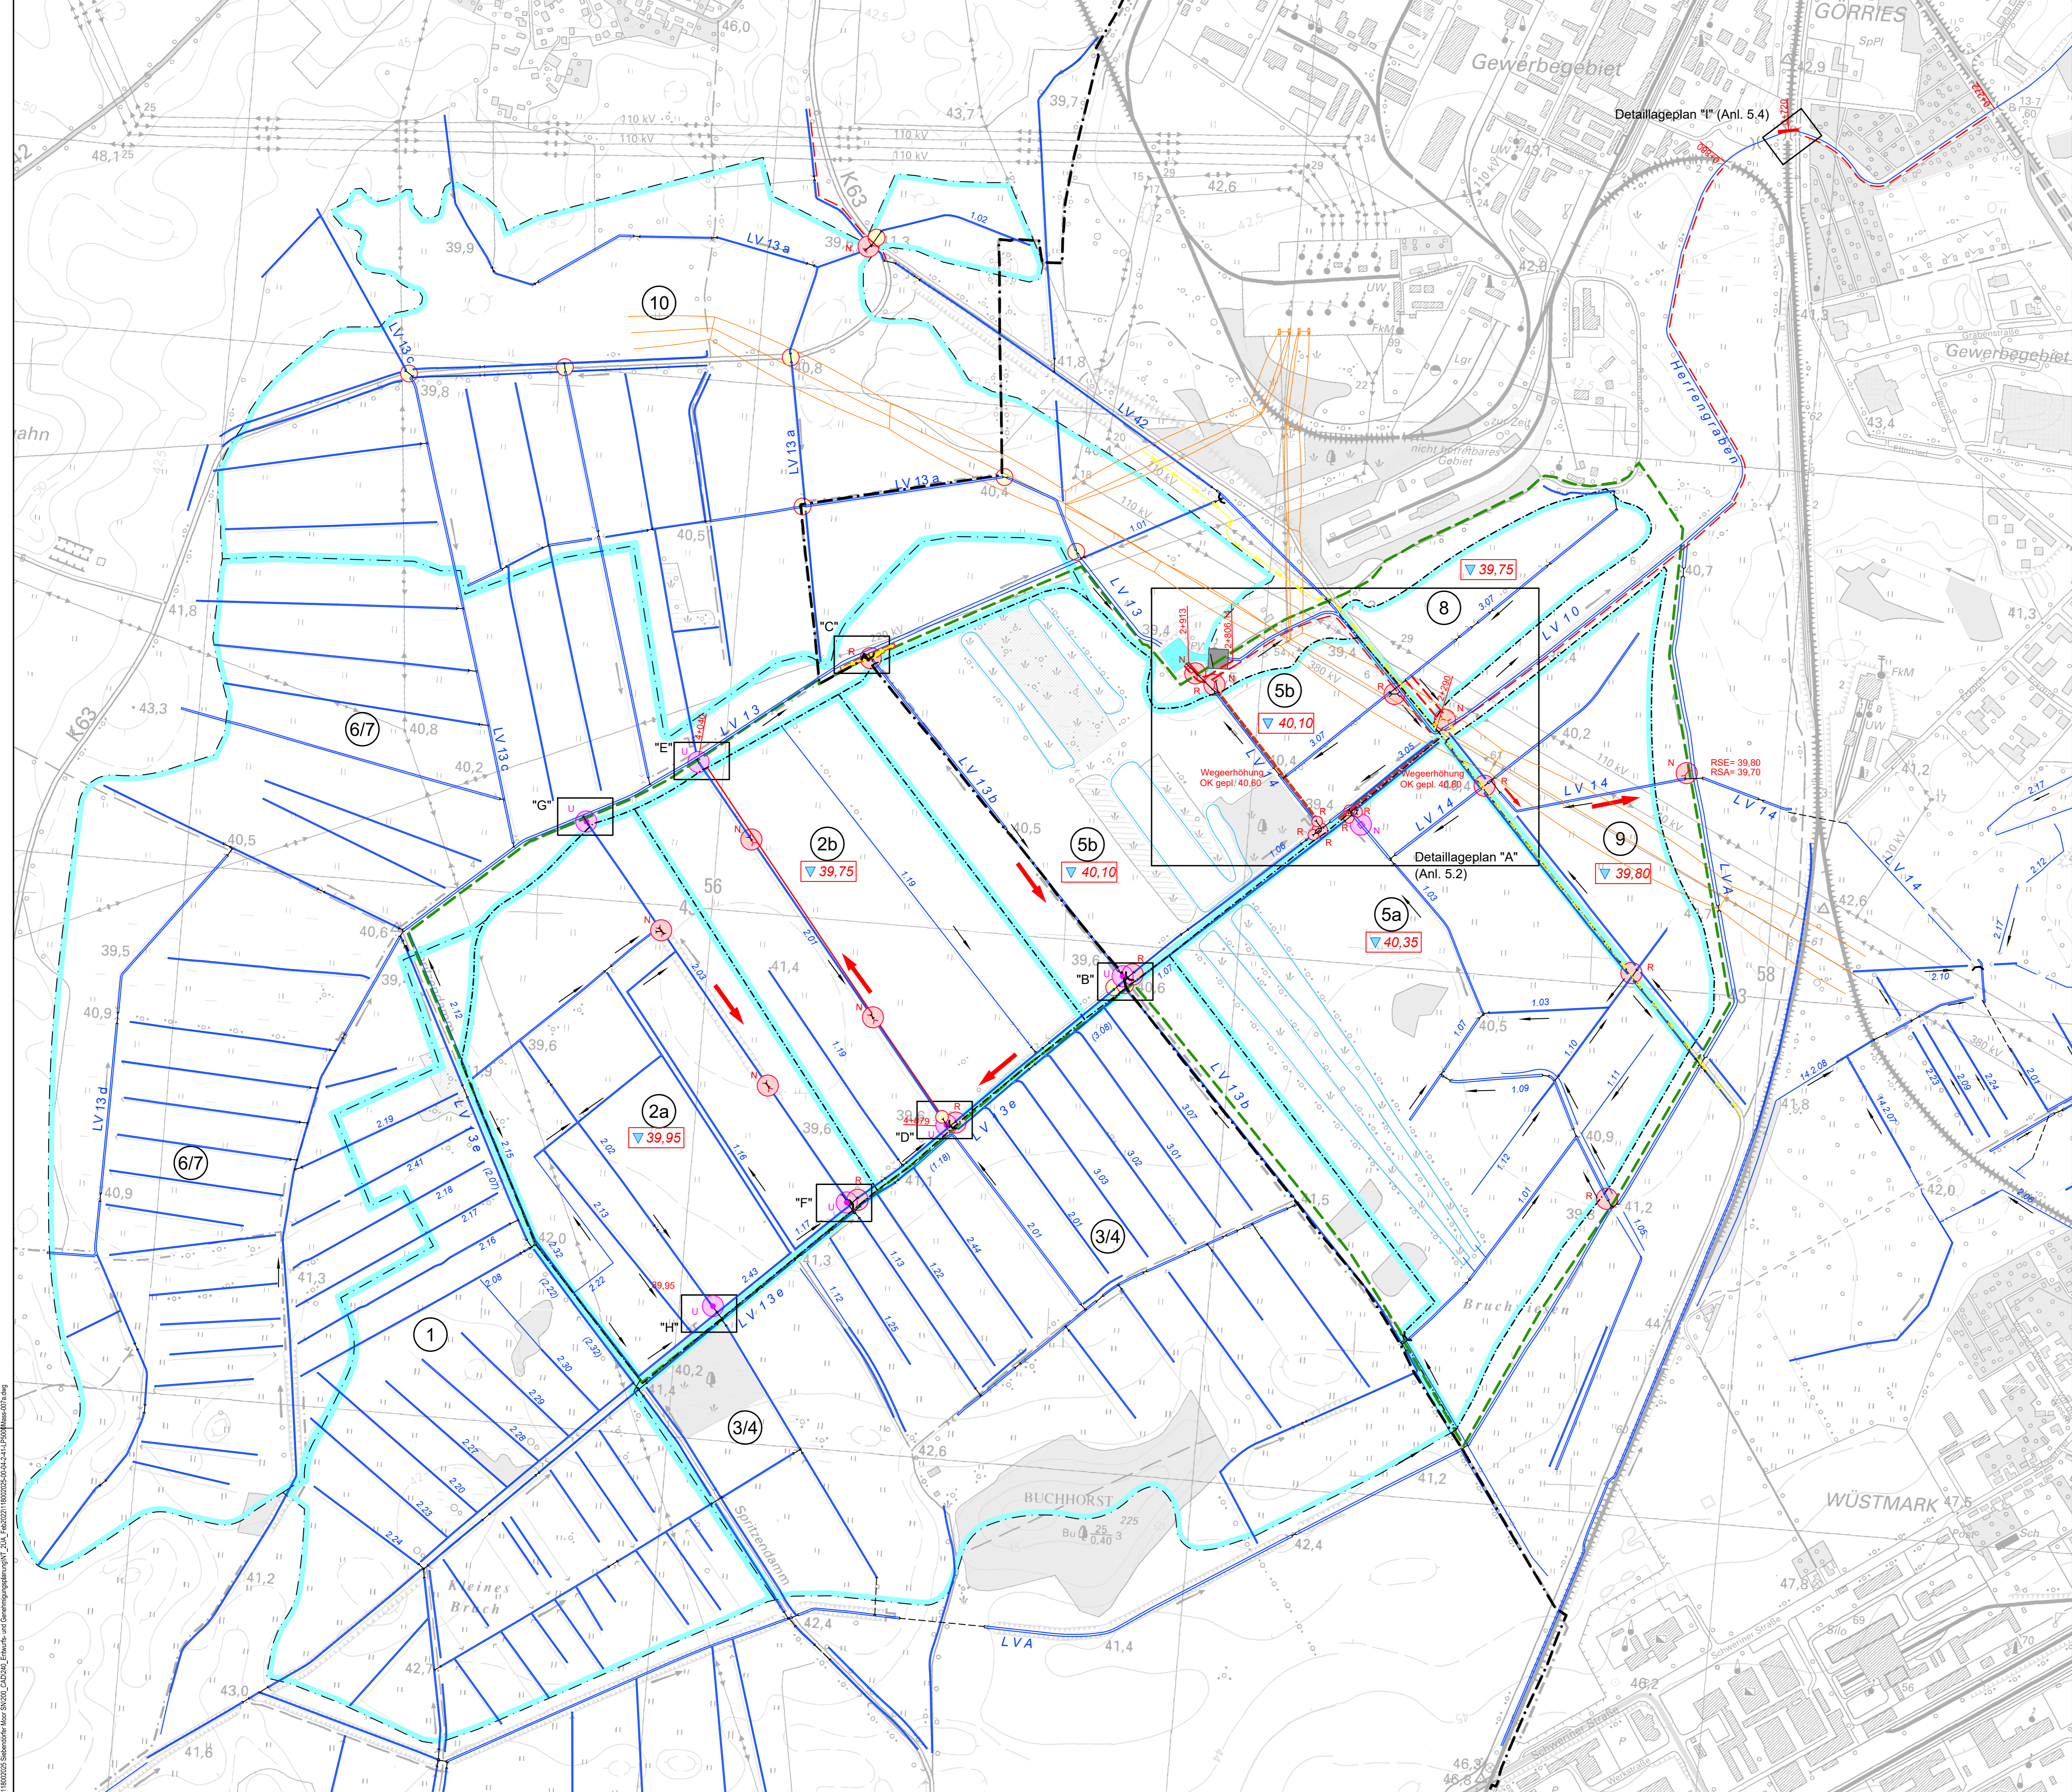

- LEGENDE**
- vorhandene Anlagen**
- Schöpfwerk
  - 1.03 vorhandener Graben mit Fließrichtung
  - vorhandene Rohrleitung
  - vorhandener Durchlass
  - vorhandener Stau
  - Grenze der Landeshauptstadt Schwerin
  - Teileinzugsgebiete (TEG) (2b)
- Maßnahmen zur Verbesserung der Vorflut**
- Sohlvertiefung um ~ 20 cm auf 2,0 m Sohlbreite im Brückenbereich
  - Grundräumung
  - Grundräumung mit einseitiger Böschungsabflachung
  - Grabenneubau
  - Durchlass spülen / reinigen
- Maßnahmen zur Umsetzung der Kompensationsfläche**
- Kompensationsfläche
  - N Neubau Durchlass
  - N+M Neubau Durchlass mit Fertigteil-Mönch M 1000
  - N+M Neubau Durchlass
  - M+M Neubau Mönch
  - U+U Verschluss Durchlass
  - U+U Umbau Schachtstau zu Schachtmönch
  - R+R Rückbau Schachtstau Einlauf mit Stirnwand herstellen, ggf. Böschungstück einbauen
  - R+R Rückbau Durchlass (Düker)
  - R+R Rückbau Verteilerbauwerk
  - R+R Rückbau Durchlass mit Schachtstau, Fläche als Grünland wieder herstellen
  - Bodenaufrag zur Geländeerhöhung
- Maßnahmen zur Erhaltung der Infrastruktur**
- Erhöhung / Befestigung Wirtschaftsweg
- geplante Wasserstände / Fließrichtungen**
- 40,30 Zielwasserstand der Gräben des Teileinzugsgebietes
  - vorhandene Fließrichtung
  - geplante Fließrichtung
- Träger öffentlicher Belange**
- 50Hertz- Leitungen
  - Ferngasleitung (FGL 219 DN 500)
- Nachrichtlich**
- "B" - "G" Ausschnittfenster, Detaillageplan Anlage 5.3

Höhenbezug: HN76  
Lagebezug: ETRS89 Z33

Index	Änderung	Datum	Name
1	Änderung des Verfahrens	03/2022	gez. Rohlf
	Ergänzung Gastleitung (GDMoom)	12/2019	gez. Hildebrandt

**Revitalisierung von Teilflächen des Siebendorfer Moores**  
 (-zur Kompensation von Eingriffen durch den B-Plan 39 der LHS Schwerin)  
 Entwurfs- und Genehmigungsplanung  
**Deckblatt - Maßnahmenkonzept**  
 Kompensationsfläche Siebendorfer Moor

Der Bauherr:  
 Landeshauptstadt Schwerin  
 Postfach 11 1042  
 190 10 Schwerin

bearbeitet	Datum	Name	Der Planverfasser	Zeichnungs-Nr.
	02/2019	Berg	Pöyry Deutschland GmbH	118002025.00.04.2.41.007
gezeichnet	02/2019	Krig	Ellerried 5, 19061 Schwerin Telefon: +49 385 6382-0 Fax: +49 385 6382-101 E-Mail: contact.schwerin@poyry.com	Anlage 5.1
geprüft	02/2019	gez. Peini		Maßstab 1:5.000
gesehen			Schwerin, 22.02.2019 gez. I.V. T. Genschmer	Plangröße 1000x700

G:\118002025\_Siebendorfer\_Moor\_03/2022\_Entwurf\_und\_Genehmigungsplanung\Z\_04\_Einzelplan\118002025.00.04.2.41.007\Rev\_001.dwg