R 4458862,508
H 5942857,603

R 4460096,459
H 5944302,374

R 4459410,000
H 5942390,000

R 4460643,951
H 5943834,771

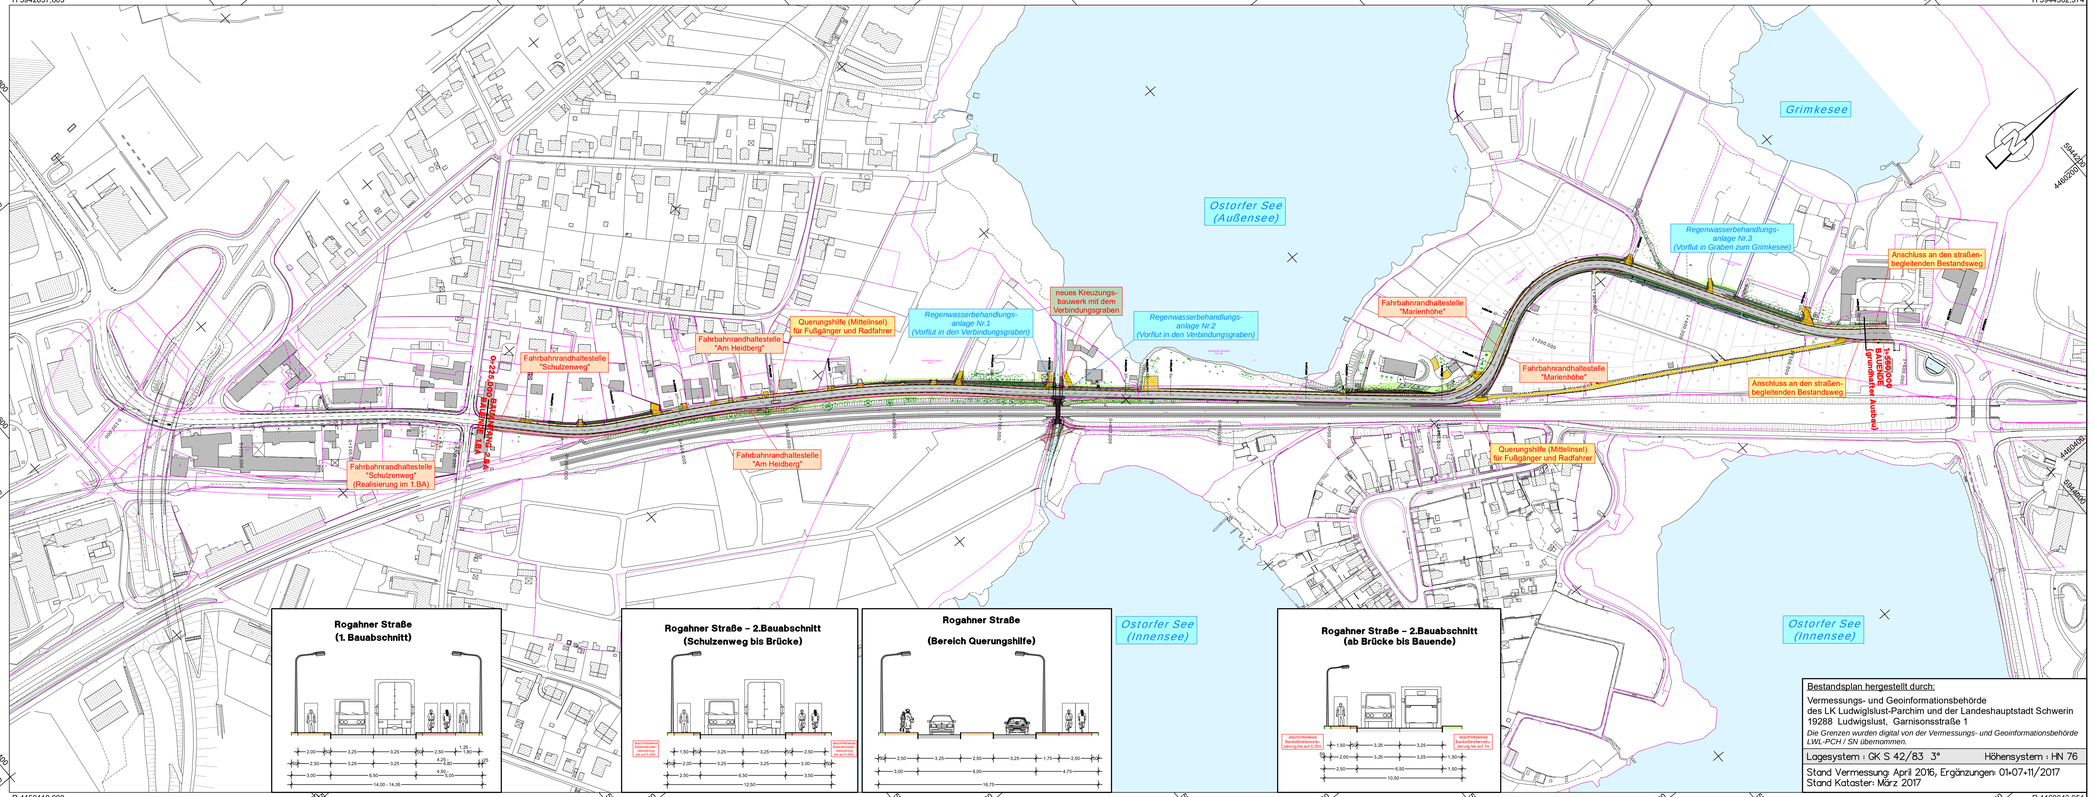

ZEICHENERKLÄRUNG

- Fahrbahn (Asphalt)
- Fahrbahndeckenerneuerung
- Fahrbahnteiler/Mittelinsel (Natursteinkleinpflaster)
- Sicherheitstrennstreifen (Pflaster)
- Radweg (Asphalt)
- Gehweg (Pflaster)
- Grundstückszufahrten
- Wartefläche an Bushaltestellen
- Schotterrasen / Grandbefestigung
- Bauzeitlich genutzte Flächen
- Bankette, Grün- und Angleichungsflächen
- Dammböschung
- vorhandene Wasserflächen
- Flurgrenze
- Flurstücksgrenze

Nr.	Art der Änderung	Datum	Zeichen

Entwurfsbearbeitung :

IL-Nr./Plancode: 2016-0001 / 4-2_ ULP-2000 _ PLT / 0 ULP-2000

INROS LACKNER
Spieltordamm 9 19055 Schwerin
Tel. (0385) 6346-0 Fax (0385) 6346-111
www.inros-lackner.de

	Datum	Zeichen
bearbeitet	10 / 2018	gez.Strehlow
gezeichnet	10 / 2018	gez.Lenschow
geprüft:	10 / 2018	gez.Albrecht

FESTSTELLUNGSENTWURF

Straßenbauverwaltung :

Landeshauptstadt Schwerin
Fachdienst Verkehrsmanagement

Unterlage / Blatt-Nr.: 3 / 1

Übersichtslageplan

Maßstab : 1 : 2.000

Baumaßnahme :

Grundhafter Ausbau der Rogahner Straße in Schwerin

OU Schwerin bis Obotritenring, 2.BA

Bau-km 0+225,0 bis ~1+560,0

aufgestellt :

Schwerin, den .....

Bestandsplan hergestellt durch:

Vermessungs- und Geoinformationsbehörde des LK Ludwigslust-Parchim und der Landeshauptstadt Schwerin
19288 Ludwigslust, Garnisonsstraße 1

Die Grenzen wurden digital von der Vermessungs- und Geoinformationsbehörde LWL-PCH / SN übernommen.

Lagesystem : GK S 42/83 3° Höhensystem : HN 76

Stand Vermessung: April 2016, Ergänzungen: 01+07+11/2017
Stand Kataster: März 2017