


# ZEICHENERKLÄRUNG

- Befestigungen (Nutzung):**
- Fahrbahn (Asphalt)
  - Fahrbahndeckenerneuerung
  - Fahrbahnteller/Mittellinie (Natursteinkleinplaster)
  - Sicherheitsstreifen (Pflaster)
  - Radweg (Asphalt)
  - Gehweg (Pflaster)
  - Grundstückzufahrten
  - Wartflächen an Buchstützen (Pflaster mit taktilen Elementen)
  - Schotterrasen / Grandbefestigung
  - Bauzeitlich genutzte Flächen
  - Bänke, Grün- und Anglichungsflächen
  - Dammböschung
  - abgesenkter Bord
  - Pflastermatten / Pflasterstreifen (jeweils 2-reihig)
  - geplanter Straßenlauf mit Anschlussteilung DN 150
  - geplante Regenwasserleitung mit Schicht (Verdämmen)
  - vorhandene Regenwasserleitung mit Schicht (Verdämmen)
  - vorhandene Regenwasserleitung (separate Planung)
  - vorhandene Schmutzwasserleitung mit Schicht (Verdämmen)
- andere Symbole:**
- Gradientenhoch-/tiefpunkt
  - Neigungsbruchpunkt mit Angabe von Längs- und Querschnittswerten
  - Neigungsbruchpunkt
  - Querneigung 2,5%
  - Baumschutz
  - Schutzzaun
  - Baumfällung
  - vorhandener Baum mit Kronen-durchmesser (maßstäblich aus Bestandsaufnahme)
  - Baumeupflanzung
  - Baufeldgrenze
  - Nr. im Regelungsverzeichnis
  - Neubau Zaunanlage
  - geplante Straßenbeleuchtungsmaste
  - Armaturenkapfen Wasser/Gas (Anpassung bzw. Neubau nach Vorgabe SWS)
  - Flurgrenze
  - Flurstücksgrenze

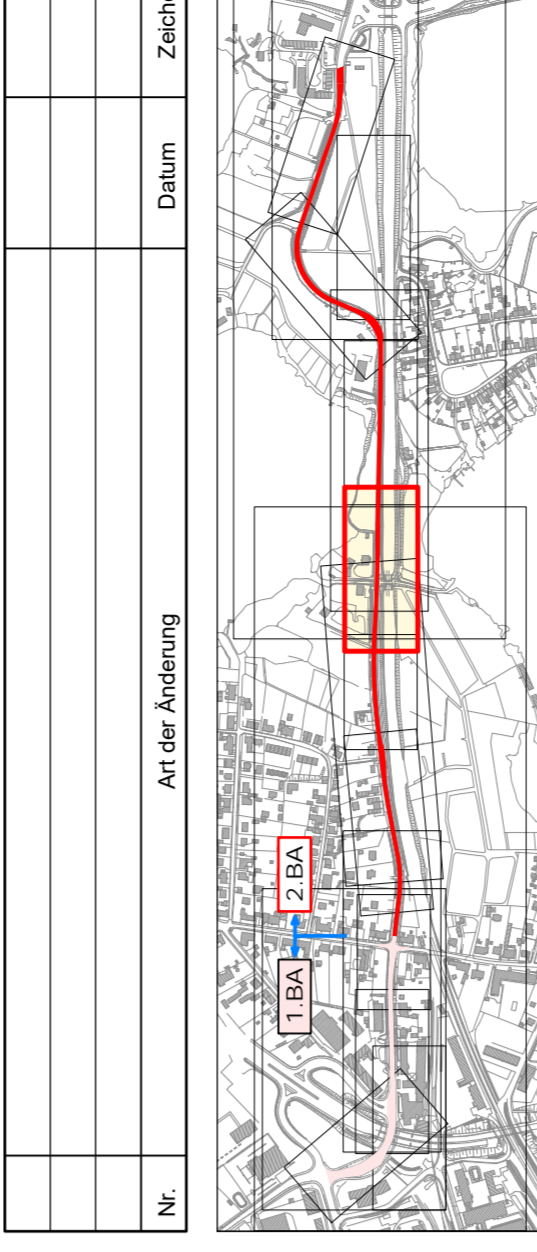

INROS LACKNER  
 Spielboden 9 19055 Schwerin  
 Tel. (0386) 5366-0 Fax (0386) 5366-111  
 www.inros-lackner.de

IL-Nr./Plancode: 2016-0071/42 LP2504\_P17/0 LP2504\_STR\_04

## FESTSTELLUNGSENTWURF

Strassenbauverwaltung  
 Landesbauamt Schwerin  
 Fachdienst Verkehrsmanagement

Umlage/Blatt-Nr.: 5 / 4  
 Lageplan 4  
 Straßenbau

Baumfallname: Grundhafter Ausbau der Rogahner Straße in Schwerin OU Schwerin bis Obotfening. 2.BA  
 Bau-km 0+665,0 bis 0+875,0

aufgestellt: .....  
 gezeichnet: 10/2018  
 gezeichnet: 10/2016  
 gezeichnet: 10/2018  
 gezeichnet: 10/2016  
 gezeichnet: 10/2018  
 gezeichnet: 10/2016  
 gezeichnet: 10/2018

Bestandsplan hergestellt durch:  
 Vermessungs- und GeoInformationsbehörde des LK Ludwigslust-Parchim und der Landeshauptstadt Schwerin  
 19288 Ludwigslust, Garnisonsstraße 1  
 Die Grenzen wurden digital von der Vermessungs- und GeoInformationsbehörde LWL-FCH/SN übernommen.  
 Legesystem: GK S 42/83 3°  
 Stand Vermessung: April 2016, Ergänzungen: 01+07+11/2017  
 Stand Kataster: März 2017

