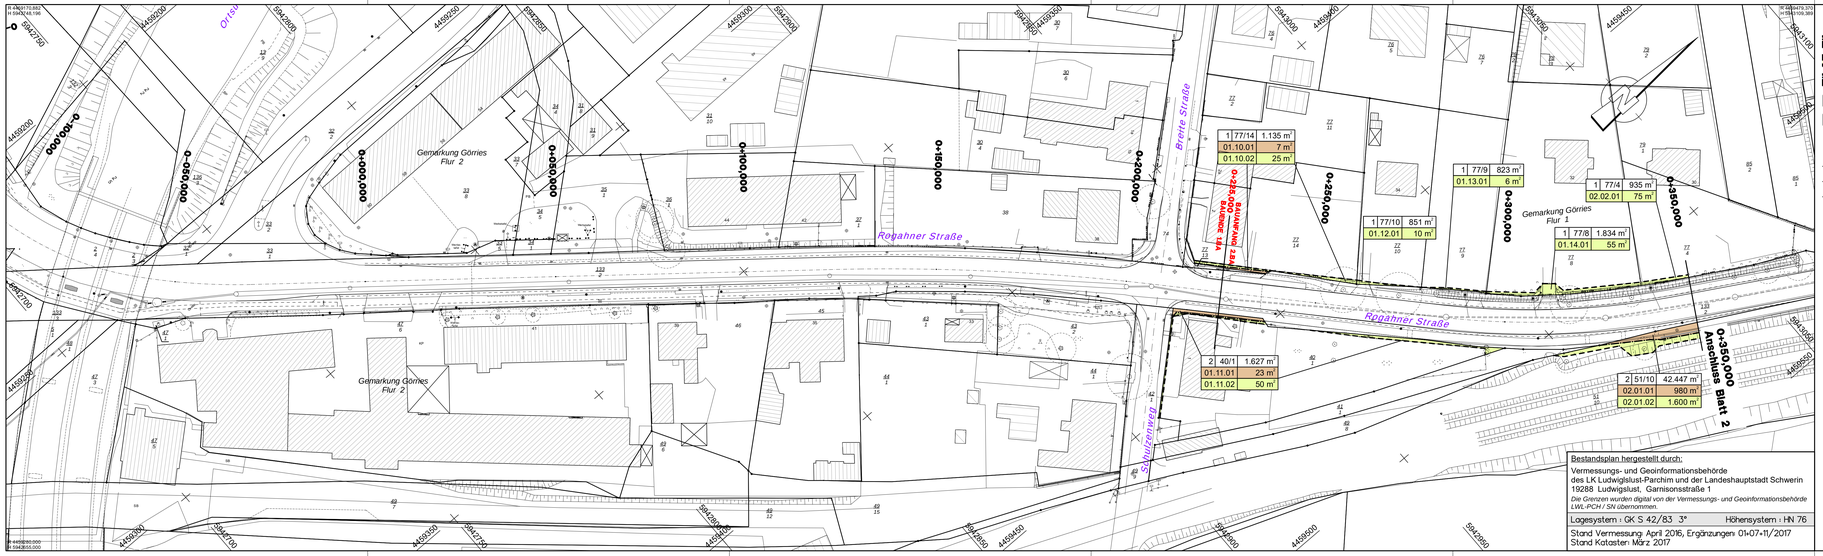

Bestandsplan hergestellt durch:

Vermessungs- und Geoinformationsbehörde
des LK Ludwigslust-Parchim und der Landeshauptstadt Schwerin
19288 Ludwigslust, Garnisonsstraße 1

Die Grenzen wurden digital von der Vermessungs- und Geoinformationsbehörde LWL-PCH / SN übernommen.

Lagesystem : GK S 42/83 3° Höhensystem : HN 76

Stand Vermessung April 2016, Ergänzungen 01+07+11/2017
Stand Kataster: März 2017

ZEICHENERKLÄRUNG

- zu erwerbende Fläche (Straßenbau)
- vorübergehend in Anspruch zu nehmende Fläche
- dauernd zu belastende Fläche
- 1 | 77/4 | 935 m² — Flur / Flurstück / Größe des Flurstückes
- 02.02.01 | 75 m² — lfd. Nr. im Grunderwerbsverzeichnis / Größe der Teilfläche
  - 02 Nr. des Grunderwerbsplanes
  - 02 lfd. Nr. des betroffenen Flurstückes
  - 01 Teilfläche eines Flurstückes
- Gemarkungsgrenze
- Flurgrenze
- Flurstücksgrenze außerhalb/innerhalb des Baufeldes
- 44/10 — Flurstücksnummer

Nr.	Art der Änderung	Datum	Zeichen

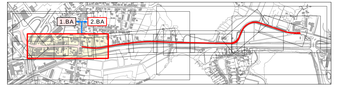

Entwurfsbearbeitung :

INROS LACKNER

Spatenkamp 9 19055 Schwerin
Tel. (0385) 6348-0 Fax (0385) 6348-111
www.inros-lackner.de

	Datum	Zeichen
bearbeitet	10 / 2018	gez.Strehlow
gezeichnet	10 / 2018	gez.Lenschow
geprüft	10 / 2018	gez.Albrecht

IL-Nr./Plancode: *2016-0003 / 4-2_LP-500-1_ PLT / 0_ LP500_GE_01*

FESTSTELLUNGSENTWURF

Straßenbauverwaltung :

LANDESHAUPTSTADT SCHWERIN

Landeshauptstadt Schwerin
Fachdienst Verkehrsmanagement

Unterlage / Blatt-Nr.: 10 / 1

Grunderwerbsplan

Maßstab : 1 : 500

Baumaßnahme :

Grundhafter Ausbau der Rogahner Straße in Schwerin

OU Schwerin bis Obotritenring, 2.BA

Bau-km 0+225,0 bis 0+350,0

aufgestellt :

Schwerin, den .....

IL 2016-0003_SN 4-2_LP-500-1_ PLT