


Nr.	Art der Änderung	Datum	Zeichen

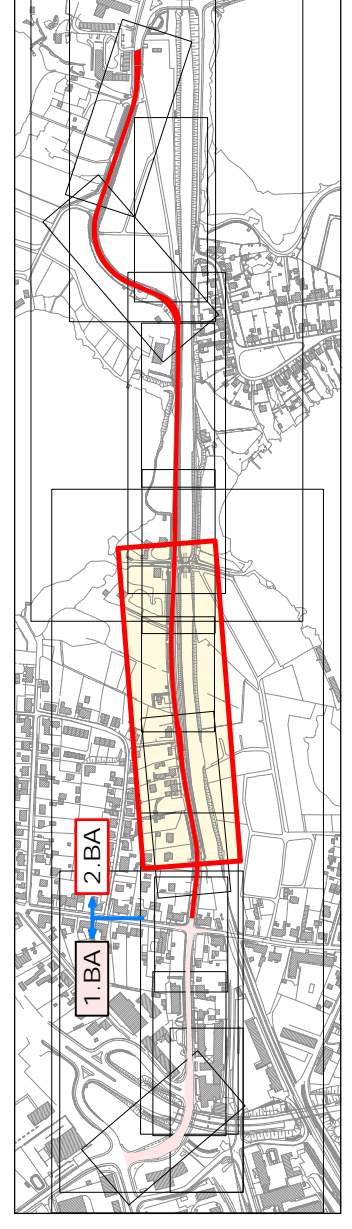

INROS LACKNER
 Schloßstr. 9 10055 Schwerin
 Tel. (0385) 6346-0 Fax (0385) 6346-111
 www.inros-lackner.de

IL-Nr./Plancode: 2016-001/42_LP-50-2_P17/0_LP500_LTG_02

FESTSTELLUNGSENTWURF

Strassenbauverwaltung:	Unterlage Blatt-Nr.:	16.1 / 2
Lageplan	Leitungsbestand	
Landeshauptstadt Schwerin	Fachdienst Verkehrsmanagement	
Baumaßnahme:	Maßstab:	1 : 500
Grundhafter Ausbau der Rogahner Straße in Schwerin OU Schwerin bis Obotritterring, 2. BA Bau-km 0+350,0 bis 0+770,0		
aufgestellt:		
Schwerin, den		

- Zeichenerklärung:**
- Schmutzwasserkanal (SAE)
 - Abwasserdruckrohrleitung (SAE)
 - Regenwasserkanal (SAE)
 - Trinkwasserleitung (WAG)
 - Gasleitung (NGS)
 - Eit-Kabel Mittelspannung (NGS)
 - Eit-Kabel Niederspannung (NGS)
 - Informationsanlagen (SWS/WEIMACOM)
 - Fernmeldekabel - unterirdisch (Telekom, Vodafone)
 - Fernmeldekabel - oberirdisch (Telekom)
- Der unterirdische Leitungsbestand wurde aus Unterlagen der jeweiligen Rechtsträger übertragen. Vollständigkeit und Lagegenauigkeit können nicht garantiert werden und sind durch Suchschachtungen zu ermitteln.
- Vor Bauausführung muss eine örtliche Einweisung erfolgen. Dieser Plan dient nur zur Information. Die genaue Lage ist den jeweiligen Planunterlagen der Medienträger zu entnehmen.

Bestandsplan hergestellt durch:
 Vermessungs- und Geoinformationsbehörde
 des LK Ludwigslust-Parchim und der Landeshauptstadt Schwerin
 19288 Ludwigslust, Garnisonsstraße 1
 Die Grenzen wurden digital von der Vermessungs- und Geoinformationsbehörde
 LWL-PCH / SN übernommen.
 Logesystem : GK S 42/83 3° Höhenystem : HN 76
 Stand Vermessung: April 2016; Ergänzungen: 01+07+11/2017
 Stand Kataster : März 2017

weitere Entwurfsgrundlagen:
 Digitaler Leitungsbestand Stadtwerke Schwerin von 02./2016
 (Lageabweichungen mit der Entwurfsvermessung bezüglich eingemessener
 Schichtabdeckungen möglich)