


R 445862.508
H 594287.603

R 446096.459
H 594302.374

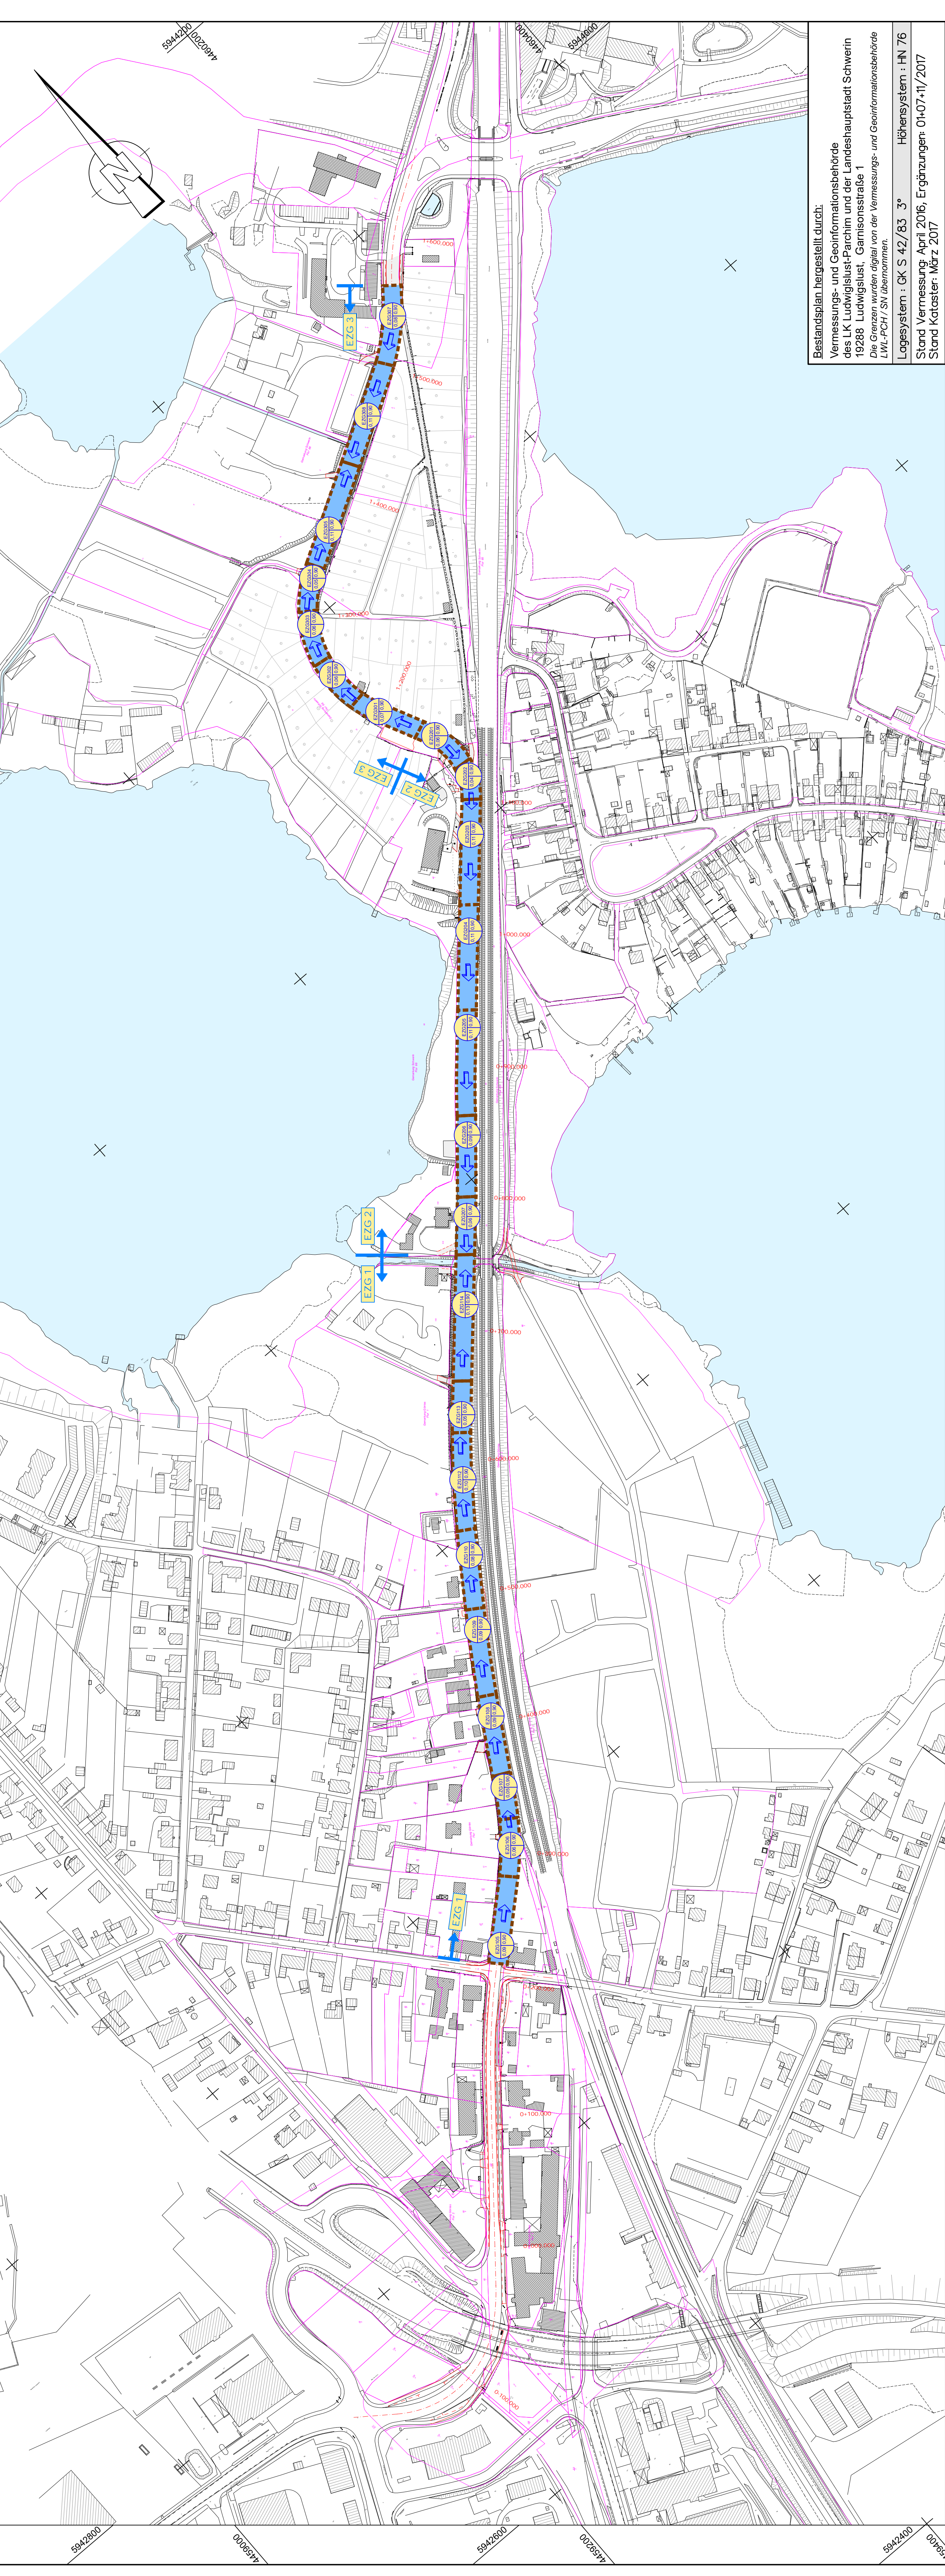

ZEICHENERKLÄRUNG

Fließrichtung


Einzugsgebietsfläche je Haltung

Nr. der Einzugsfläche

Anteil befestigte Fläche (% / 100)

Fläche (ha)

Nr.	Art der Änderung	Datum	Zeichen

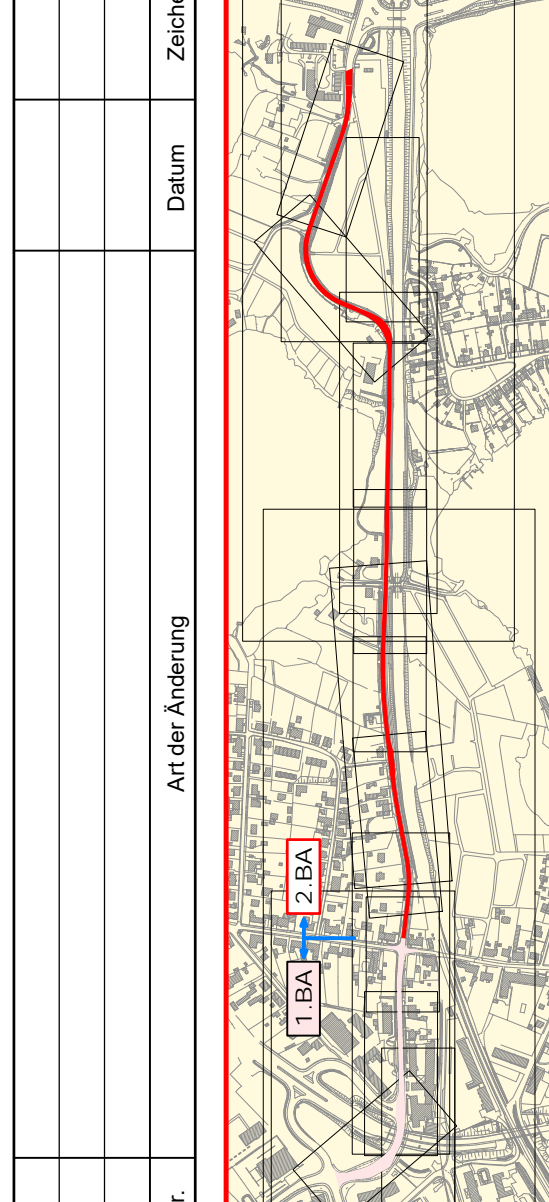

Entwurfsbearbeitung:

IMROS LACKNER
 Spaldorfstraße 9 18065 Schwerin
 Tel. (0386) 634610 Fax (0386) 6346111
 www.imros-lackner.de

IL-Nr./Phascode: 2016-0001/42_UFP-2000_PLT/0_UFP+HYD

Datum	Zeichen
bearbeitet 10./2018	gez. Schopf
gezeichnet 10./2018	gez. Lenschow
geprüft 10./2018	gez. Albrecht

FESTSTELLUNGSENTWURF

Unterlage / Blatt-Nr.: 18.1 / 1

Übersichtslageplan
RW-Flächenbilanz

Landeshauptstadt Schwerin
Fachdienst Verkehrsmanagement

Baumaßnahme:
**Grundhafter Ausbau
der Rogahner Straße in Schwerin
OU Schwerin bis Obotritening, 2.BA**
Bau-km 0+225,0 bis -1+560,0

Maßstab: 1 : 2.000

aufgestellt:

Schwerin, den

Bestandsplan hergestellt durch:
Vermessungs- und GeoInformationsbehörde
des LK Ludwigslust-Parchim und der Landeshauptstadt Schwerin
19288 Ludwigslust, Garnisonsstraße 1
Die Grenzen wurden digital von der Vermessungs- und GeoInformationsbehörde
LWL-PCH / SN übernommen.

Logesystem : GK S 42/83 3°
Höhensystem : HN 76
Stand Vermessung: April 2016, Ergänzungen: 01+07+11/2017
Stand Kataster: März 2017

R 445862.508
H 594287.603

R 446096.459
H 594302.374

R 4460643.951
H 5943834.771